
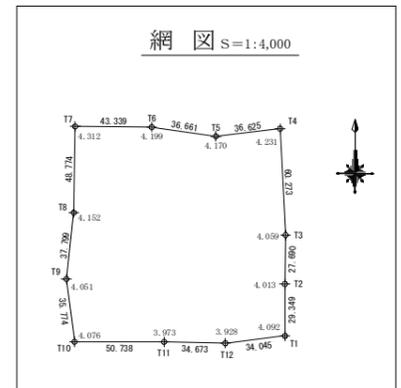


現況平面図 (縮小) S=1:500
西宮市江上町3番街区 地先

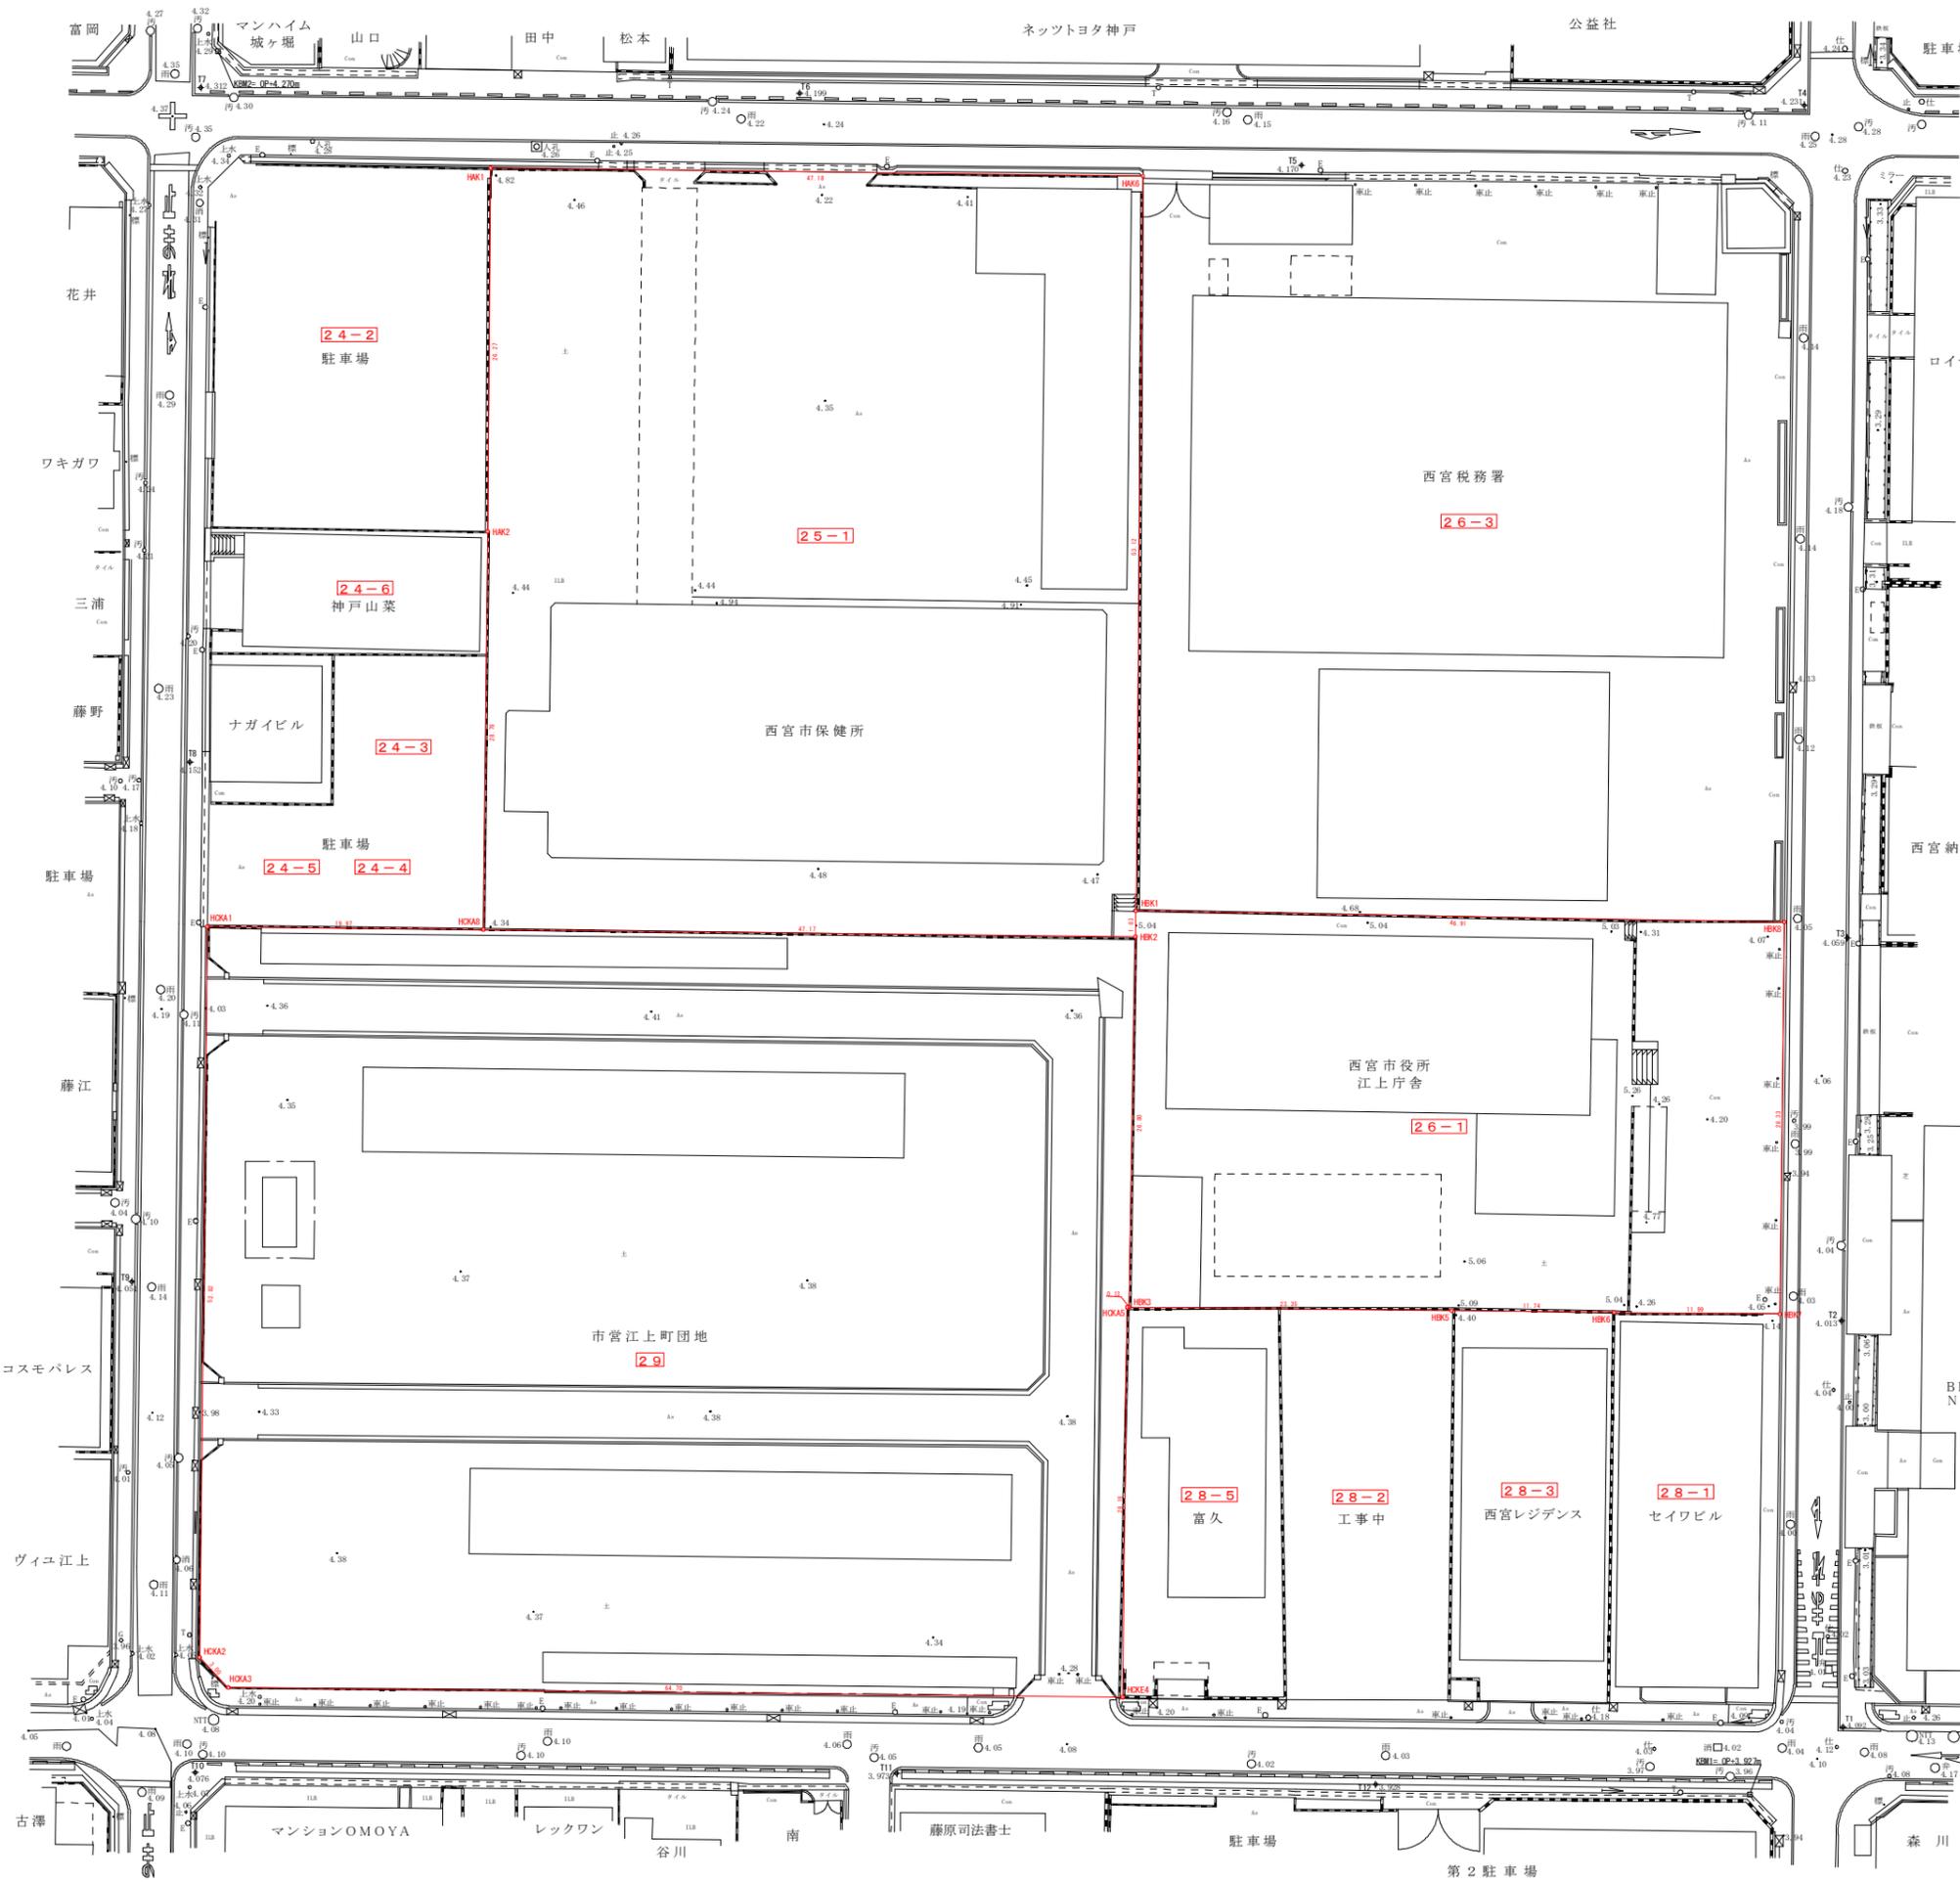

点名	X座標	Y座標	備考
T1	600.000	500.000	測量基点
T2	529.549	499.901	測量基点
T3	557.036	500.327	測量基点
T4	617.227	497.202	測量基点
T5	612.903	490.833	測量基点
T6	618.108	424.544	測量基点
T7	618.618	381.207	測量基点
T8	569.751	380.413	測量基点
T9	522.186	376.214	測量基点
T10	496.708	380.807	測量基点
T11	496.655	431.545	測量基点
T12	495.851	406.208	測量基点
HAK1	612.701	402.177	民版
HAK2	612.100	449.359	計算点
HAK3	558.980	448.853	計算点
HAK4	557.143	448.821	計算点
HAK5	557.640	401.652	計算点
HAK6	586.427	401.957	計算点
HAK7	529.857	495.439	計算点
HAK8	529.978	483.448	計算点
HAK9	530.095	471.700	計算点
HAK10	530.338	448.351	計算点
HAK11	530.540	448.215	計算点
HAK12	502.154	447.894	計算点
HAK13	502.851	383.191	計算点
HAK14	505.032	381.126	計算点
HAK15	557.851	381.683	市版

地番	Xn	Yn	Yn+1-Yn-1	Xn - (Yn+1-Yn-1)
NO				
HAK1	612.701	402.177	47.402	29043.25202
HAK2	612.100	449.359	46.676	28570.37660
HAK3	558.980	448.853	-0.538	-300.731240
HAK4	557.143	448.821	-47.201	-26297.706743
HAK5	557.640	401.652	-46.884	-26133.240990
HAK6	586.427	401.957	0.325	307.374175
合計				5189.827634
合計面積				2594.9138170
実測地積				2594.91

地番	Xn	Yn	Yn+1-Yn-1	Xn - (Yn+1-Yn-1)
NO				
HAK1	558.980	448.853	46.938	26237.403240
HAK2	558.187	495.759	46.586	26003.699582
HAK3	529.857	495.439	-12.311	-6523.699627
HAK4	529.978	483.448	-23.739	-12581.147742
HAK5	530.095	471.700	-35.097	-18804.744215
HAK6	530.338	448.351	-22.879	-12133.603102
HAK7	557.143	448.821	0.522	278.685186
合計				2878.224022
合計面積				1339.1120110
実測地積				1339.11

地番	Xn	Yn	Yn+1-Yn-1	Xn - (Yn+1-Yn-1)
NO				
HAK1	557.851	381.683	20.525	11450.44626
HAK2	557.640	401.652	67.128	27438.34220
HAK3	557.143	448.821	46.699	26018.020957
HAK4	530.338	448.351	-0.602	-319.263476
HAK5	530.340	448.219	-0.457	-242.365380
HAK6	502.154	447.894	-65.028	-2854.07012
HAK7	502.851	383.191	-66.768	-3574.35568
HAK8	506.032	381.126	-1.508	-761.588256
合計				7355.661911
合計面積				3677.8309555
実測地積				3677.83

実測総合面積 7611.867835 m²

事業年度	令和元年度事業
測量名	西宮市江上町3番街区 現況測量業務
測量箇所	西宮市江上町3番街区
図類	現況平面図
縮尺	1:500
測量年度	令和2年 2月6日
作成年度	令和2年 2月25日
兵庫県西宮市松山町1-1-3	(有) アーヴィル