



展開図  
(Non scale)

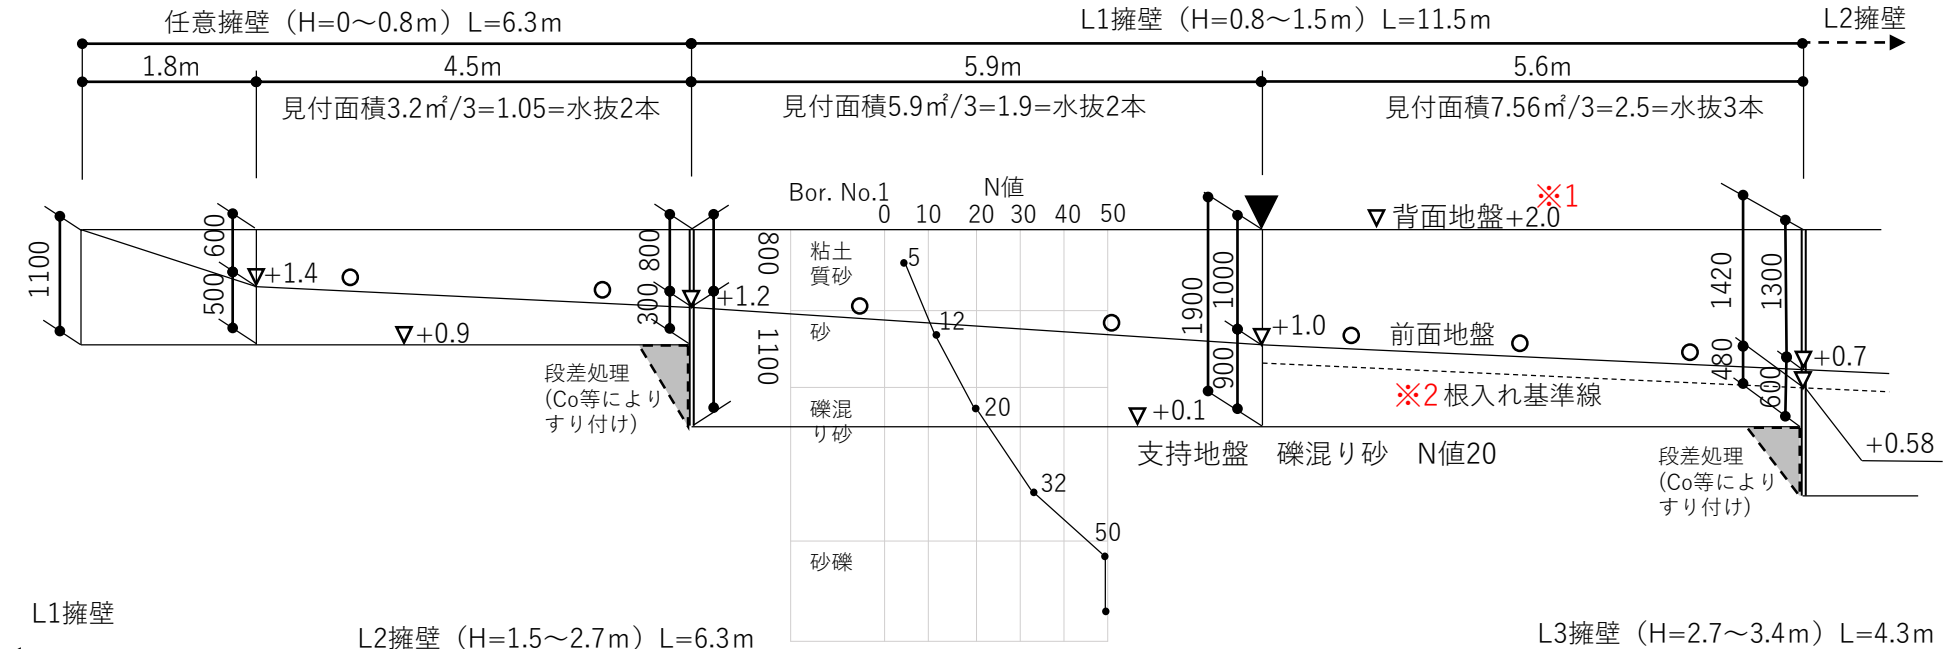

- 【注意事項】**
- ※1 擁壁天端高と背面地盤高が一致しない場合は、別途、背面地盤線を表示する。
  - ※2 根入れ基準線からの根入れが最小になる位置については、寸法表記する。
  - ※3 地層の傾斜を考慮すべき場合は、地層ライン、水位ラインも表示する。

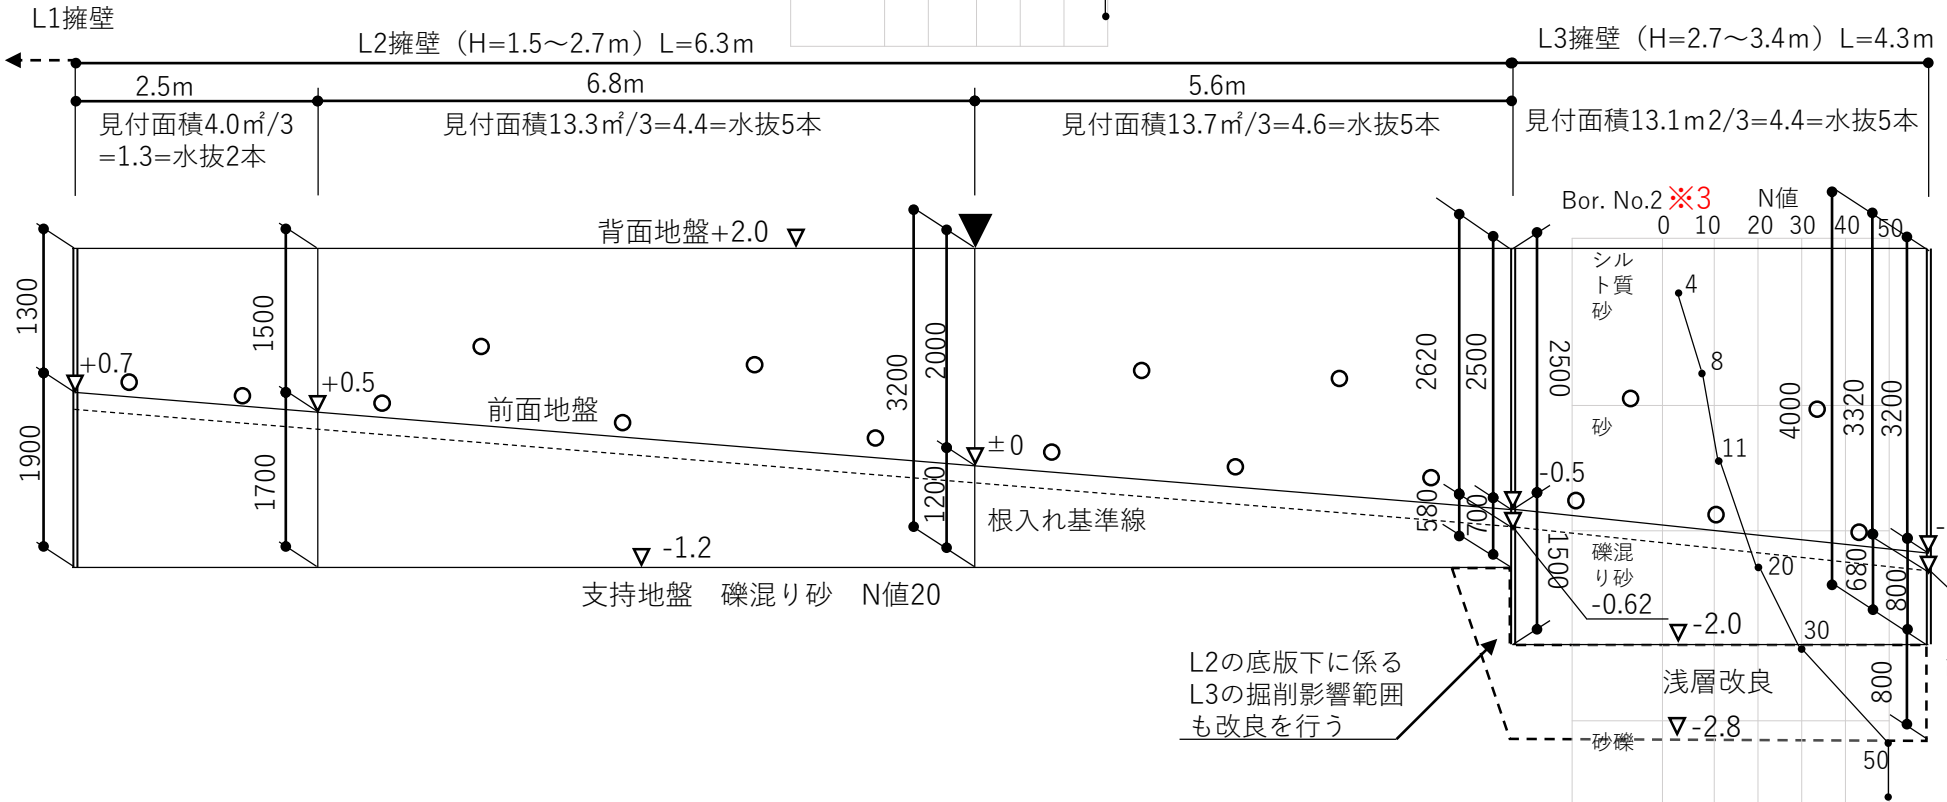

凡	例	
記号	名称	備考
——	伸縮目地	t=10mm
——	折れ点	
▼	出隅補強	
○	水抜き穴	VU φ 75mm

改良前地盤 礫混り砂 N値20  
改良底支持地盤 砂礫 N値50