


造成計画平面図 (Non scale)

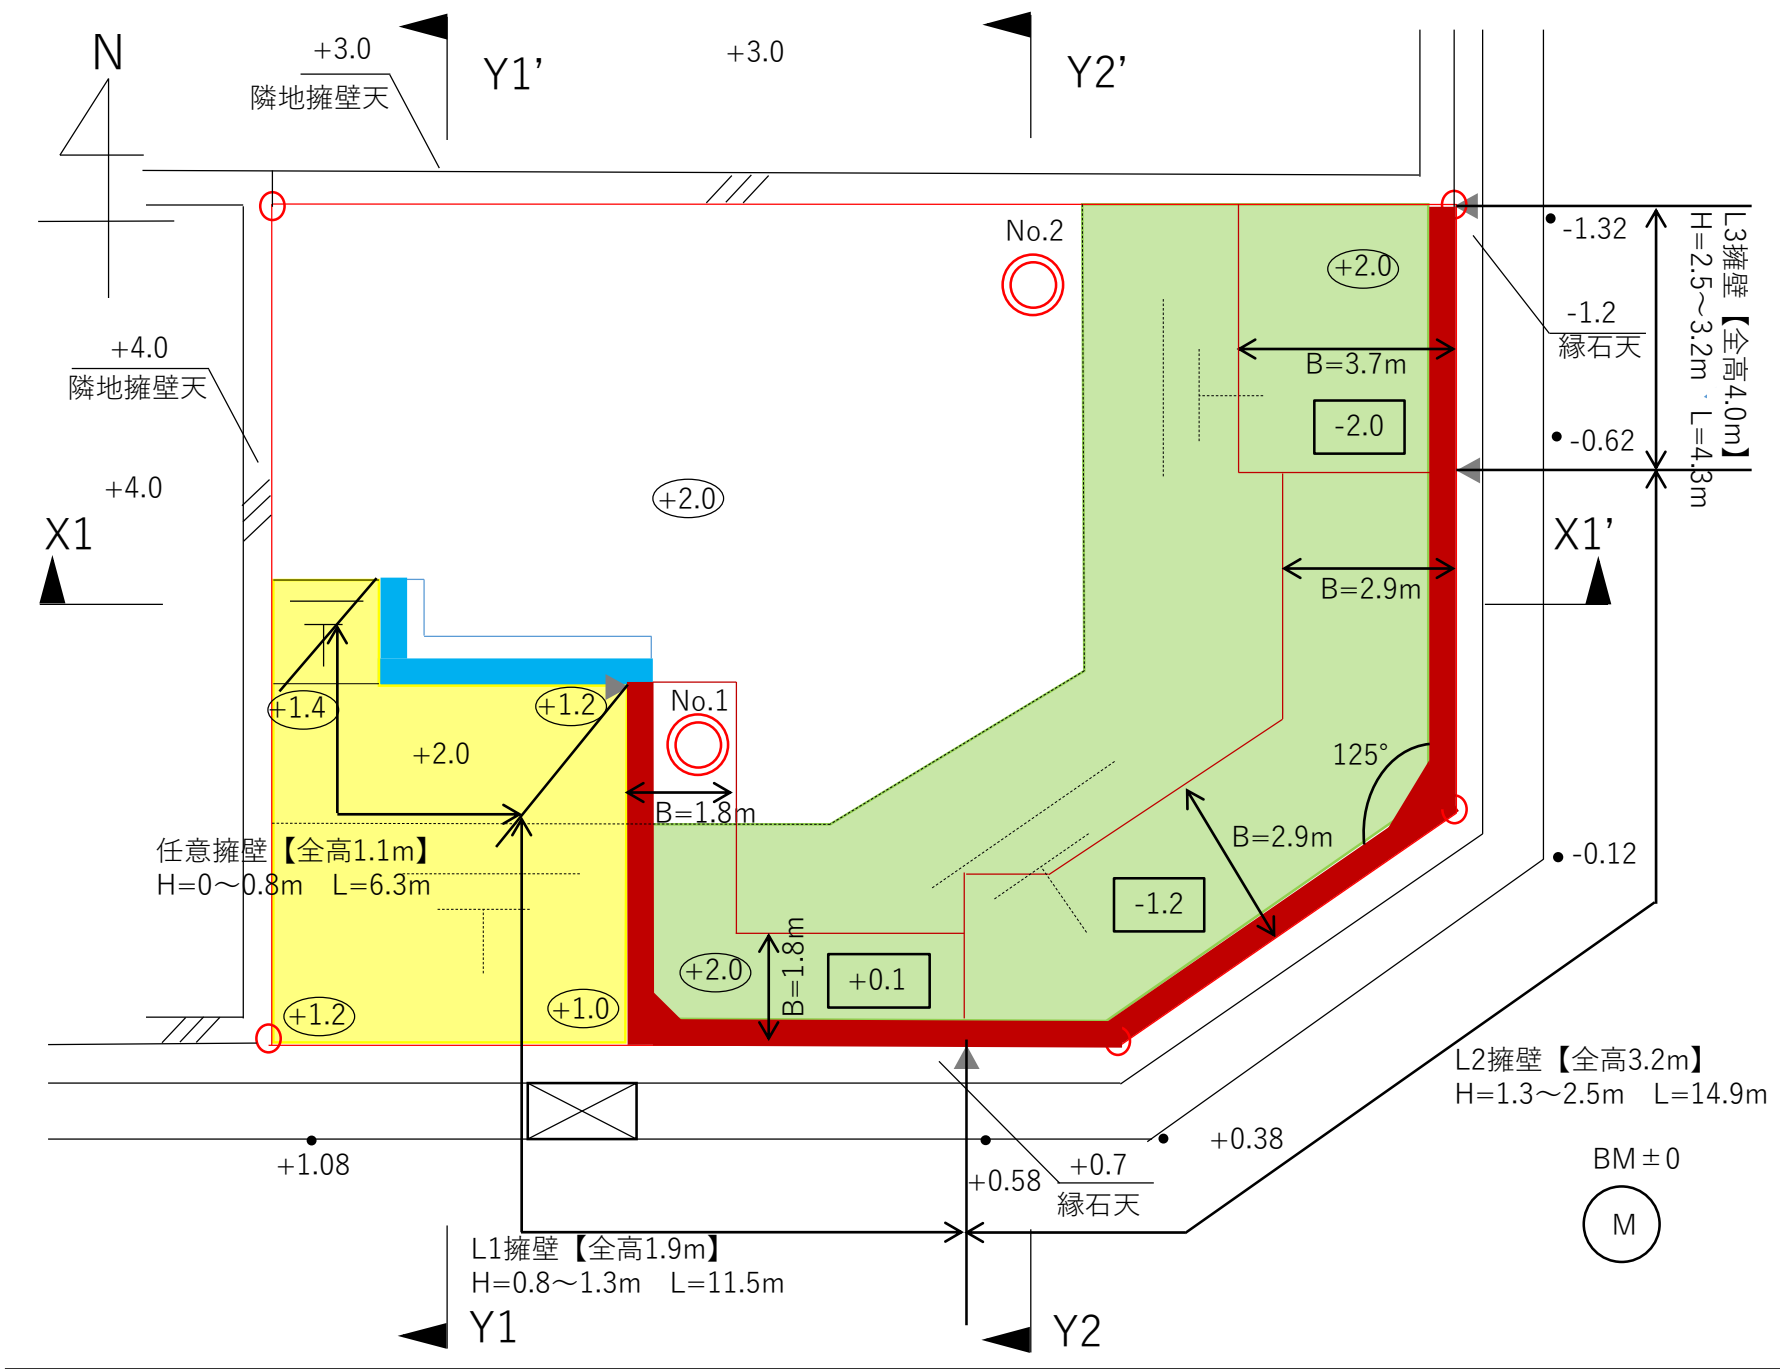

【注意事項】

- ・擁壁底版と建築物の基礎が交差する等底版の位置が複雑な場合は、擁壁底のレベルを記載する。
- ・現況地形を点線等で表示する。

凡 例		備 考
記号	名称	備考
—	敷地境界線	
■	切土範囲	
■	盛土範囲	
■	許可擁壁	H (見え高)
■	任意擁壁	H (見え高) ≤ 1m
◎	ボーリング位置	
▼	伸縮目地	t=10mm
└	法面 (30° 以下)	植生保護
+2.0	現況レベル	
(+2.0)	計画レベル	
[+2.0]	擁壁底版下レベル	