



対象施設の工事期間中の運営範囲及び工事対象範囲

1. 西宮市庁舎 市民課吹抜部

1.1. 配置図

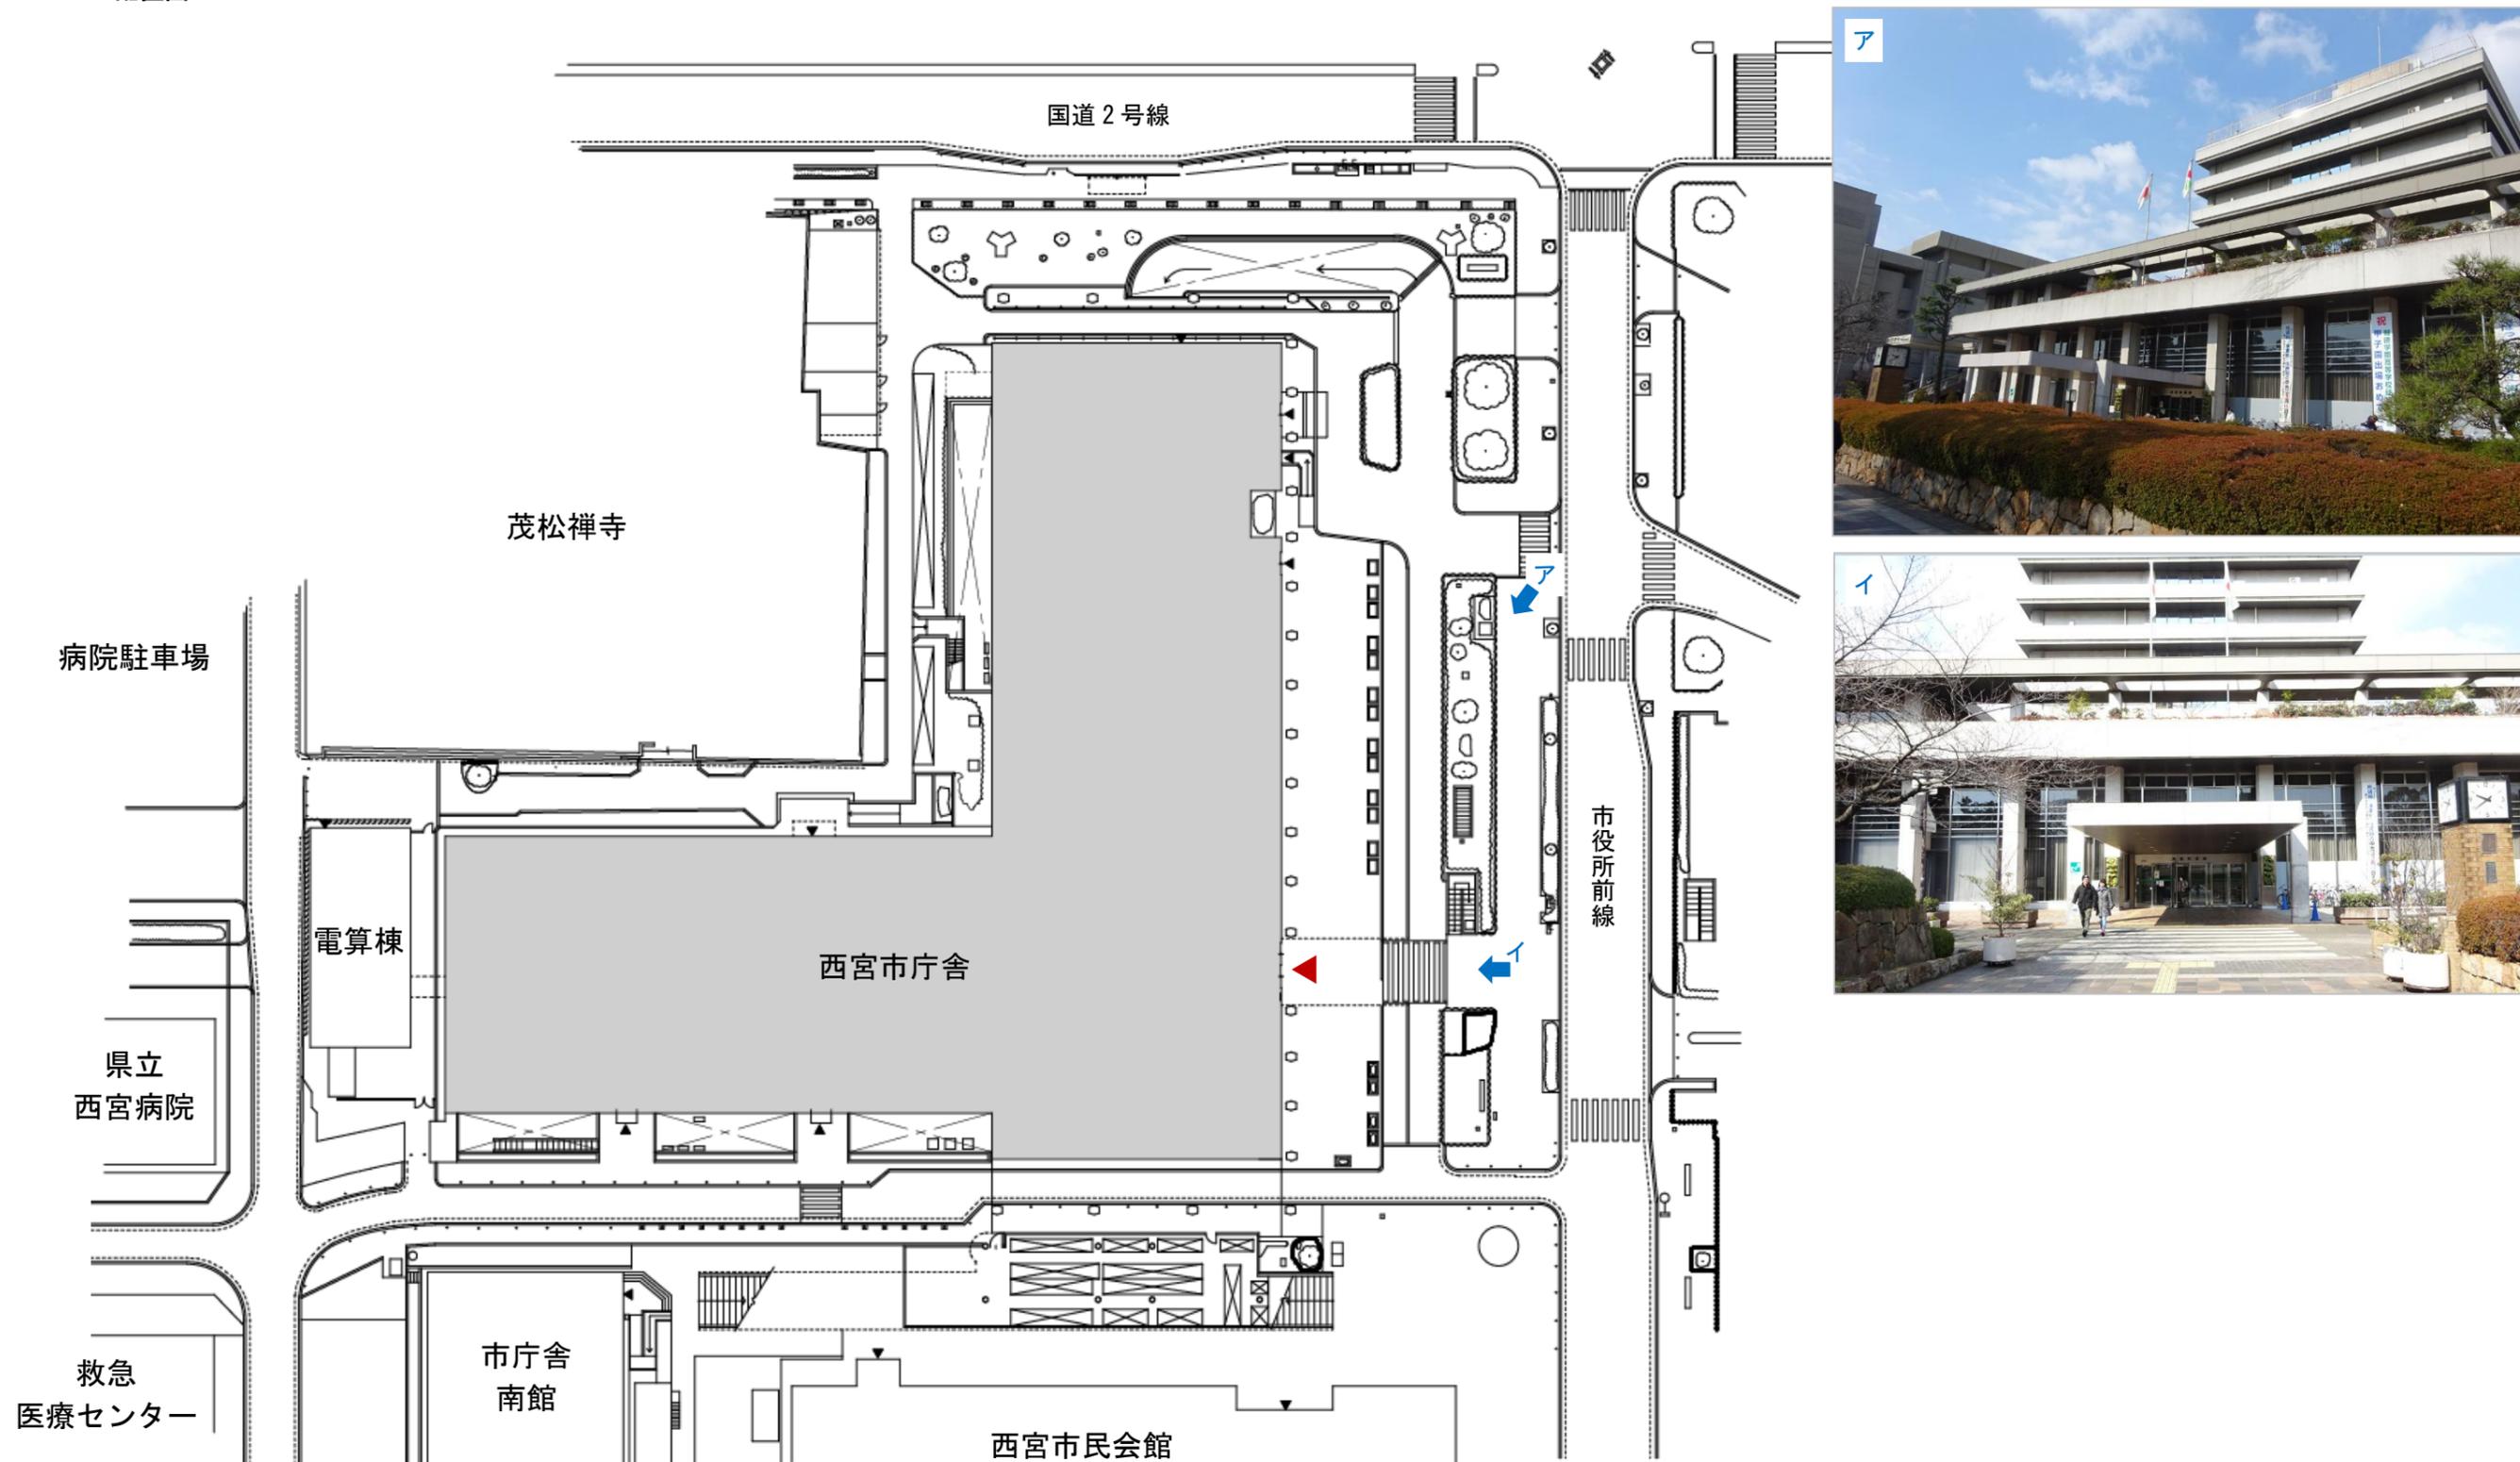

1.2. エントランス及び市民課 1階平面図

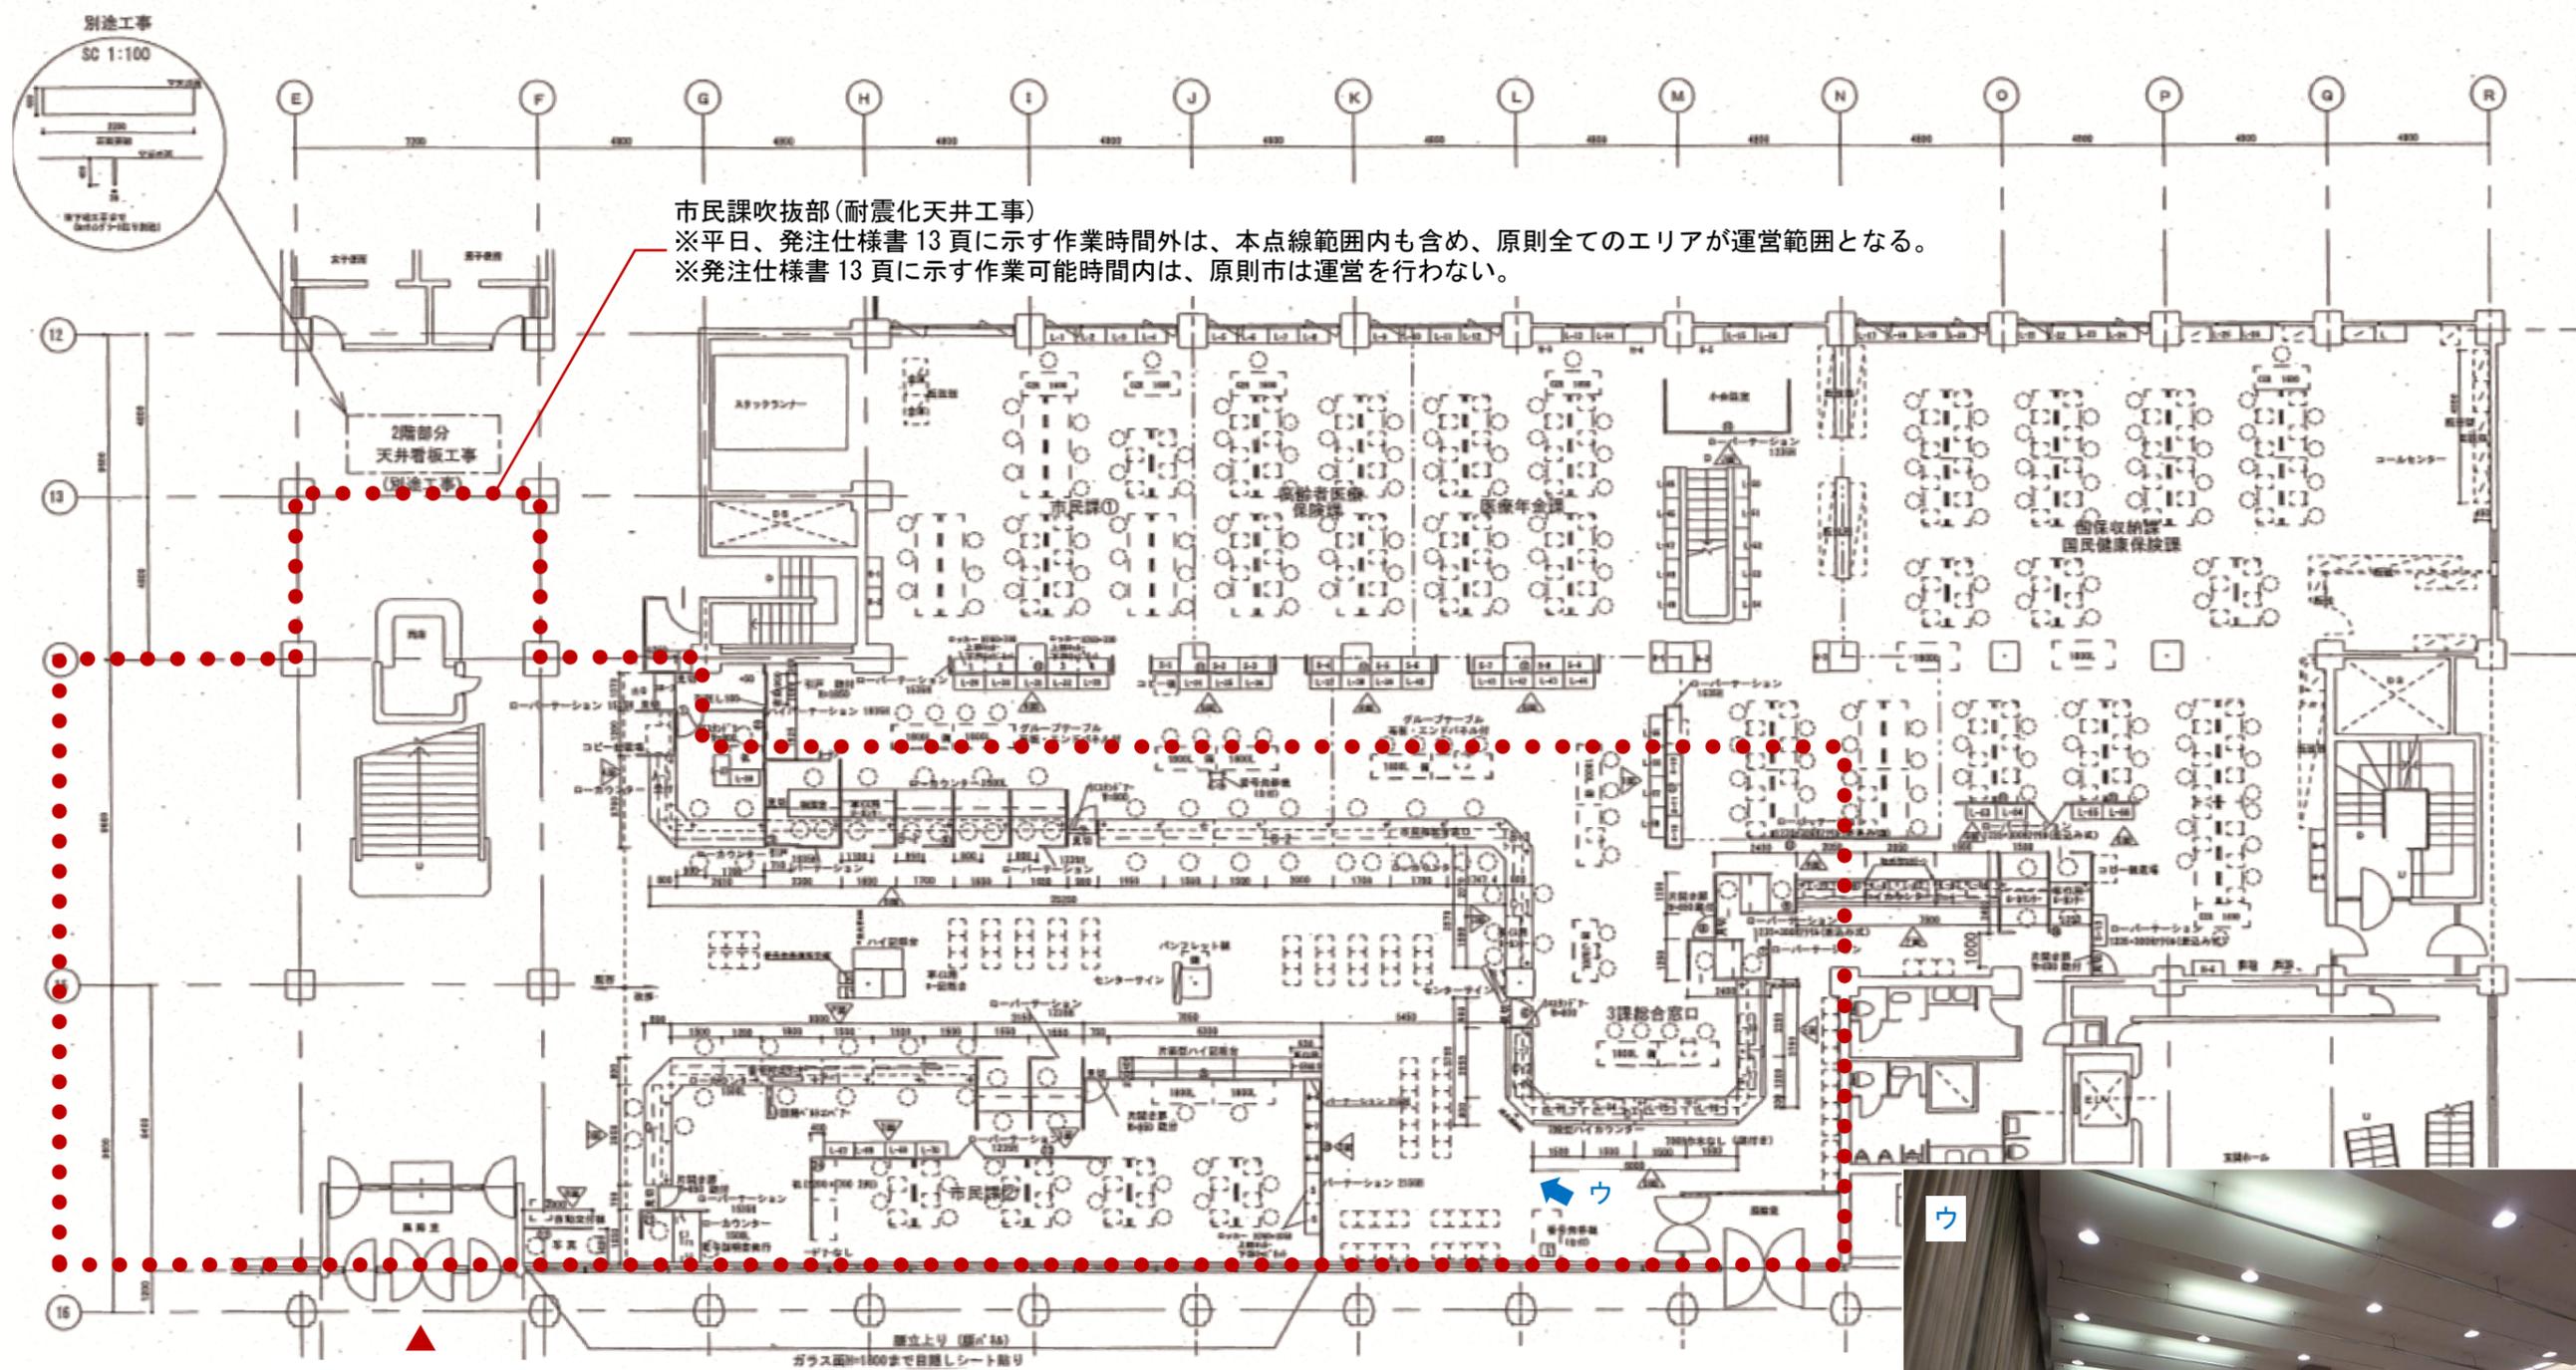

市民課吹抜部(耐震化天井工事)
 ※平日、発注仕様書 13 頁に示す作業時間外は、本点線範囲内も含め、原則全てのエリアが運営範囲となる。
 ※発注仕様書 13 頁に示す作業可能時間内は、原則市は運営を行わない。

一般利用者用入口
 兼
 搬入用(想定)



1.3. 断面図

