



図面作成例

境界標識復旧測量図

所在：西宮市〇〇町××番

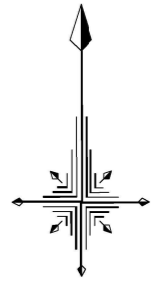

縮尺 1:200

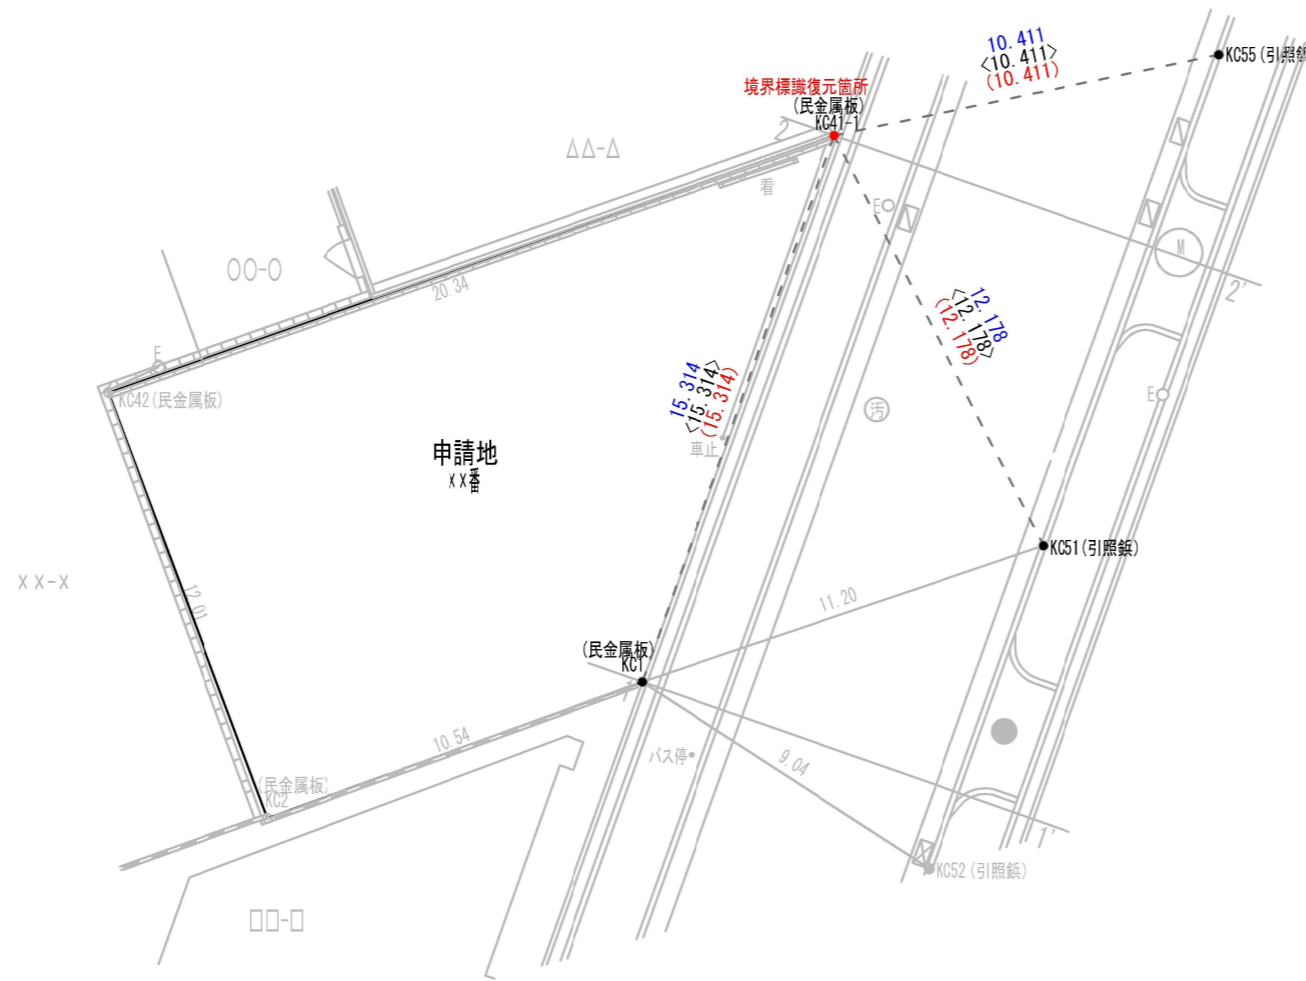

座標リスト

点名	X座標	Y座標	標識
KC1	-138250.910	90927.109	既設民金属板
KC2	-138254.521	90917.198	既設民金属板
KC41	-138236.462	90932.184	既設民金属板
KC41-1	-138236.462	90932.184	新設民金属板
KC42	-138243.255	90913.011	既設民金属板
KC51	-138247.308	90937.722	引照鉄
KC52	-138255.852	90934.683	引照鉄
KC55	-138234.325	90942.374	引照鉄

※撤去前実測値
※再設後実測値

<凡例>

<0.000> 事前測量寸法

0.000 復元後実測値

(0.000) 既明示寸法

所在地	西宮市〇〇町××番		
測量日	令和〇年×月△日	縮尺	図示
図面名	境界標識復旧測量図		
西宮市△△町××番〇号 TEL 〇〇〇〇-〇〇-〇〇〇〇 〇〇土地家屋調査士事務所 土地家屋調査士 〇〇〇〇印			