





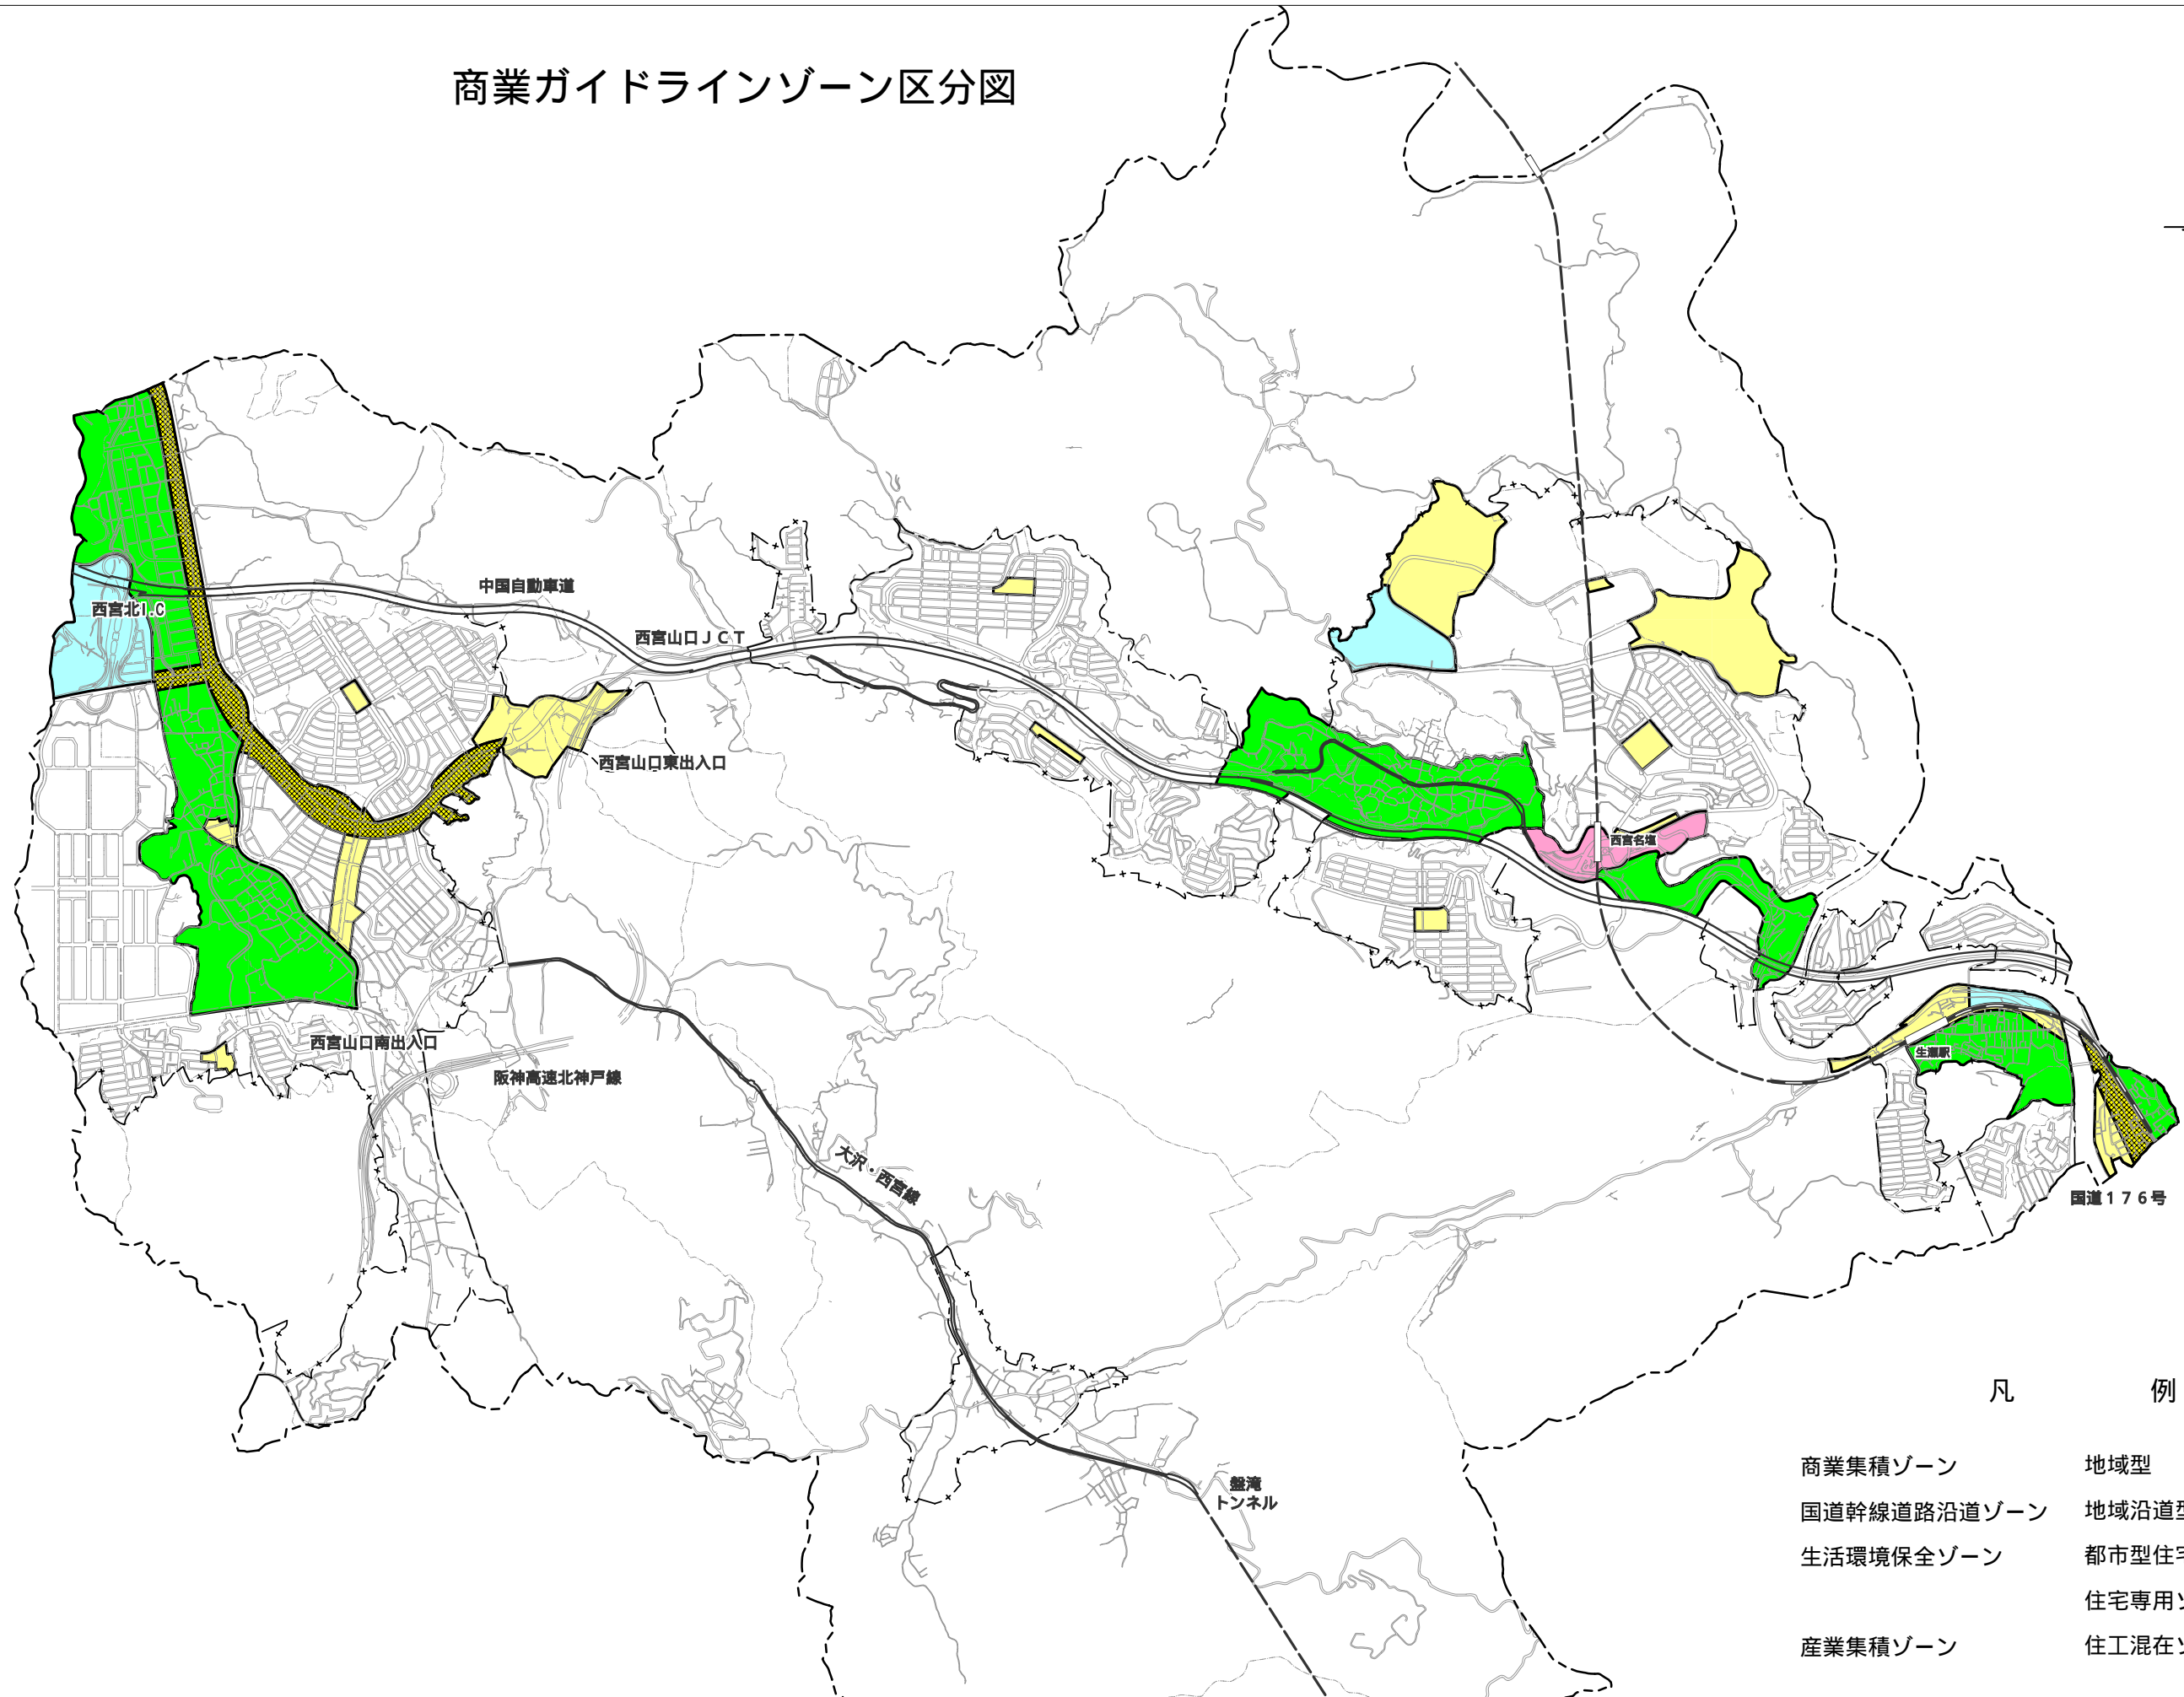


商業ガイドラインゾーン区分図

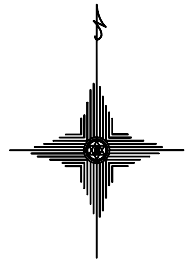

凡 例

- | | | |
|-------------|-----------|---|
| 商業集積ゾーン | 地域型 |  |
| 国道幹線道路沿道ゾーン | 地域沿道型 |  |
| 生活環境保全ゾーン | 都市型住宅地ゾーン |  |
| 産業集積ゾーン | 住宅専用ゾーン |  |
| | 住工混在ゾーン |  |