



計 画（ 廃 止 ） 図 （ 案 ）

S=1:2,500

名 称 ： 3. 3. 301 号 二 葉 公 園

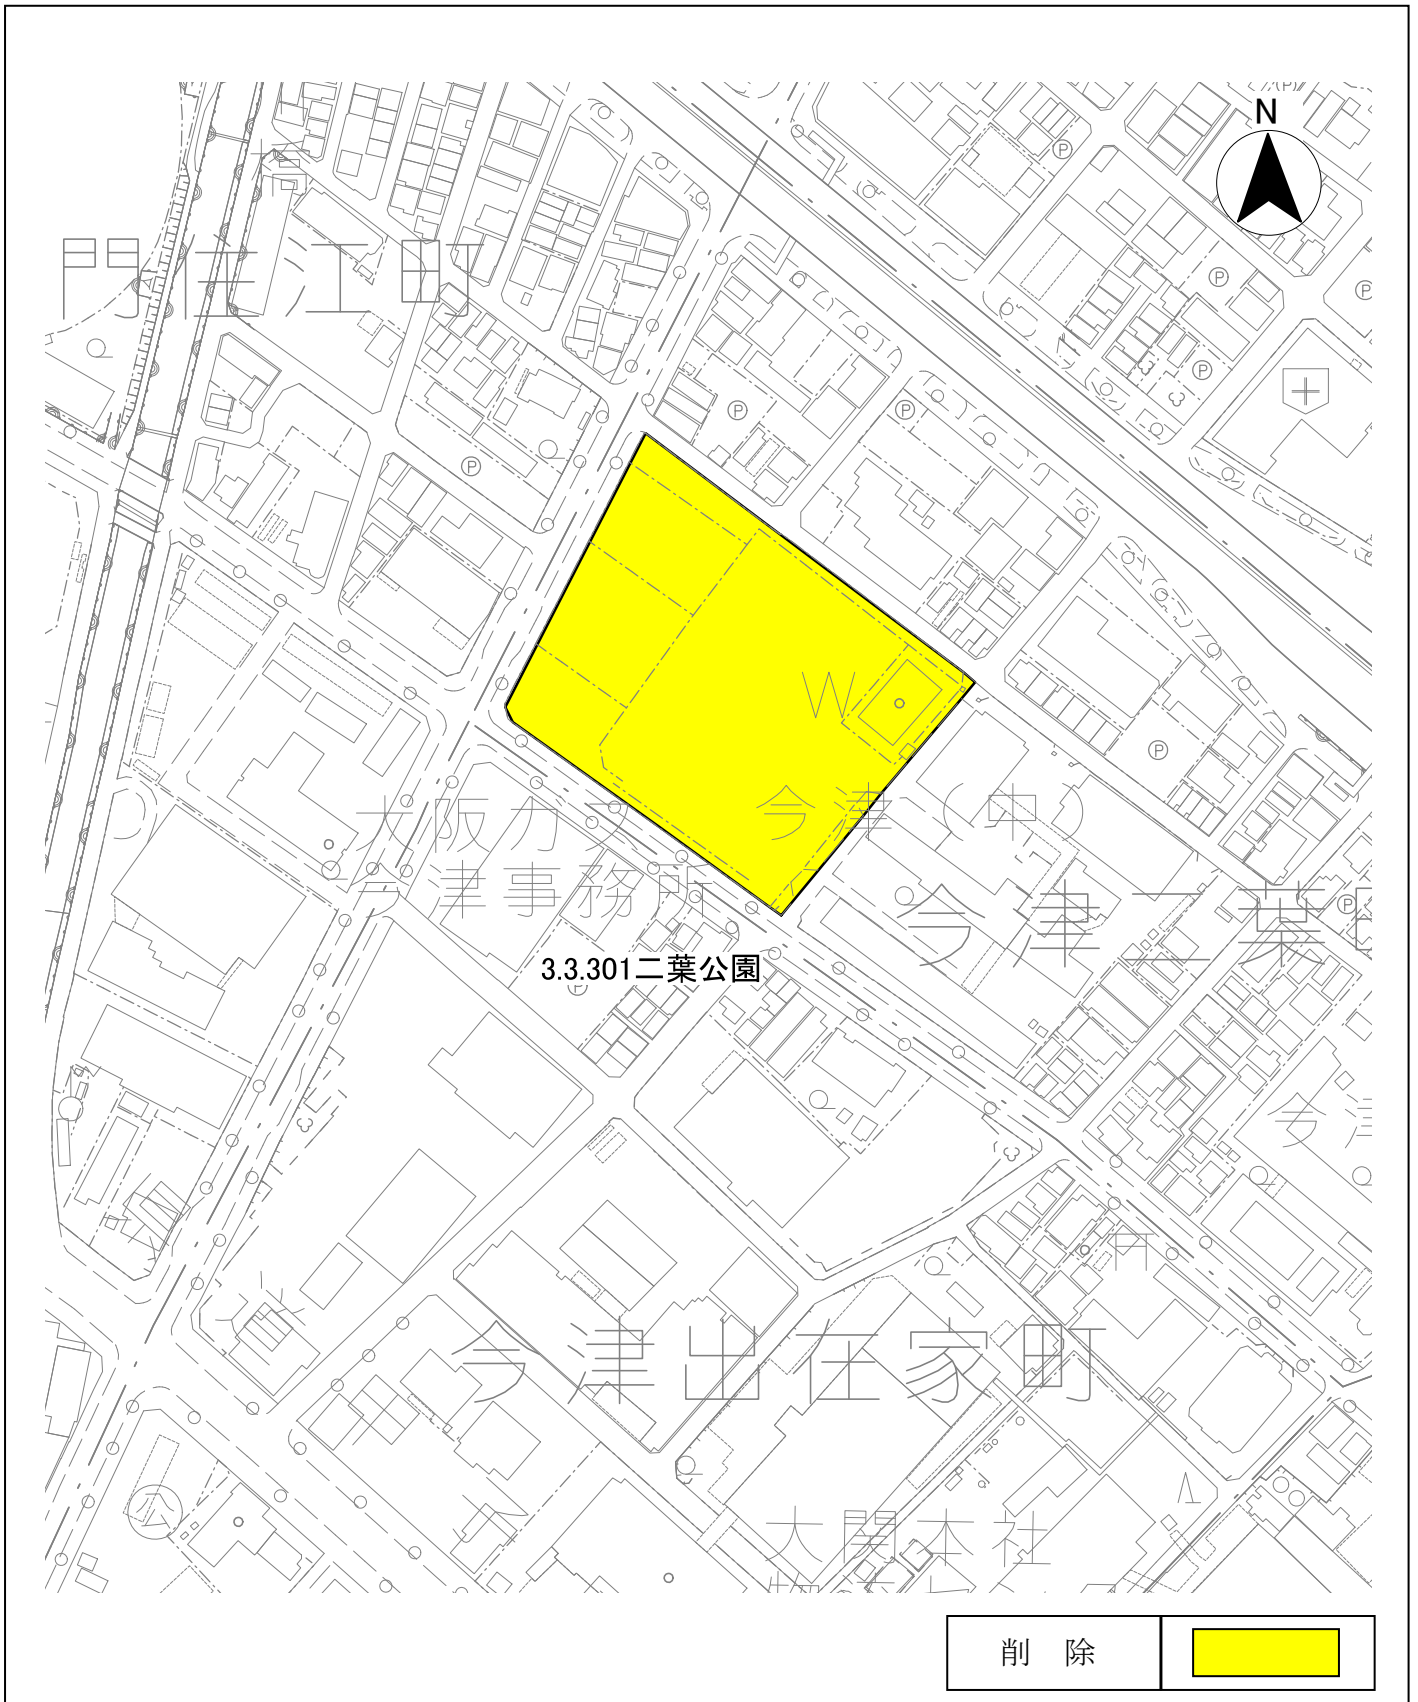

※都市計画としては全域を廃止しますが、既に供用している区域（約0.1ha）は公園として、市が引き続き管理します。

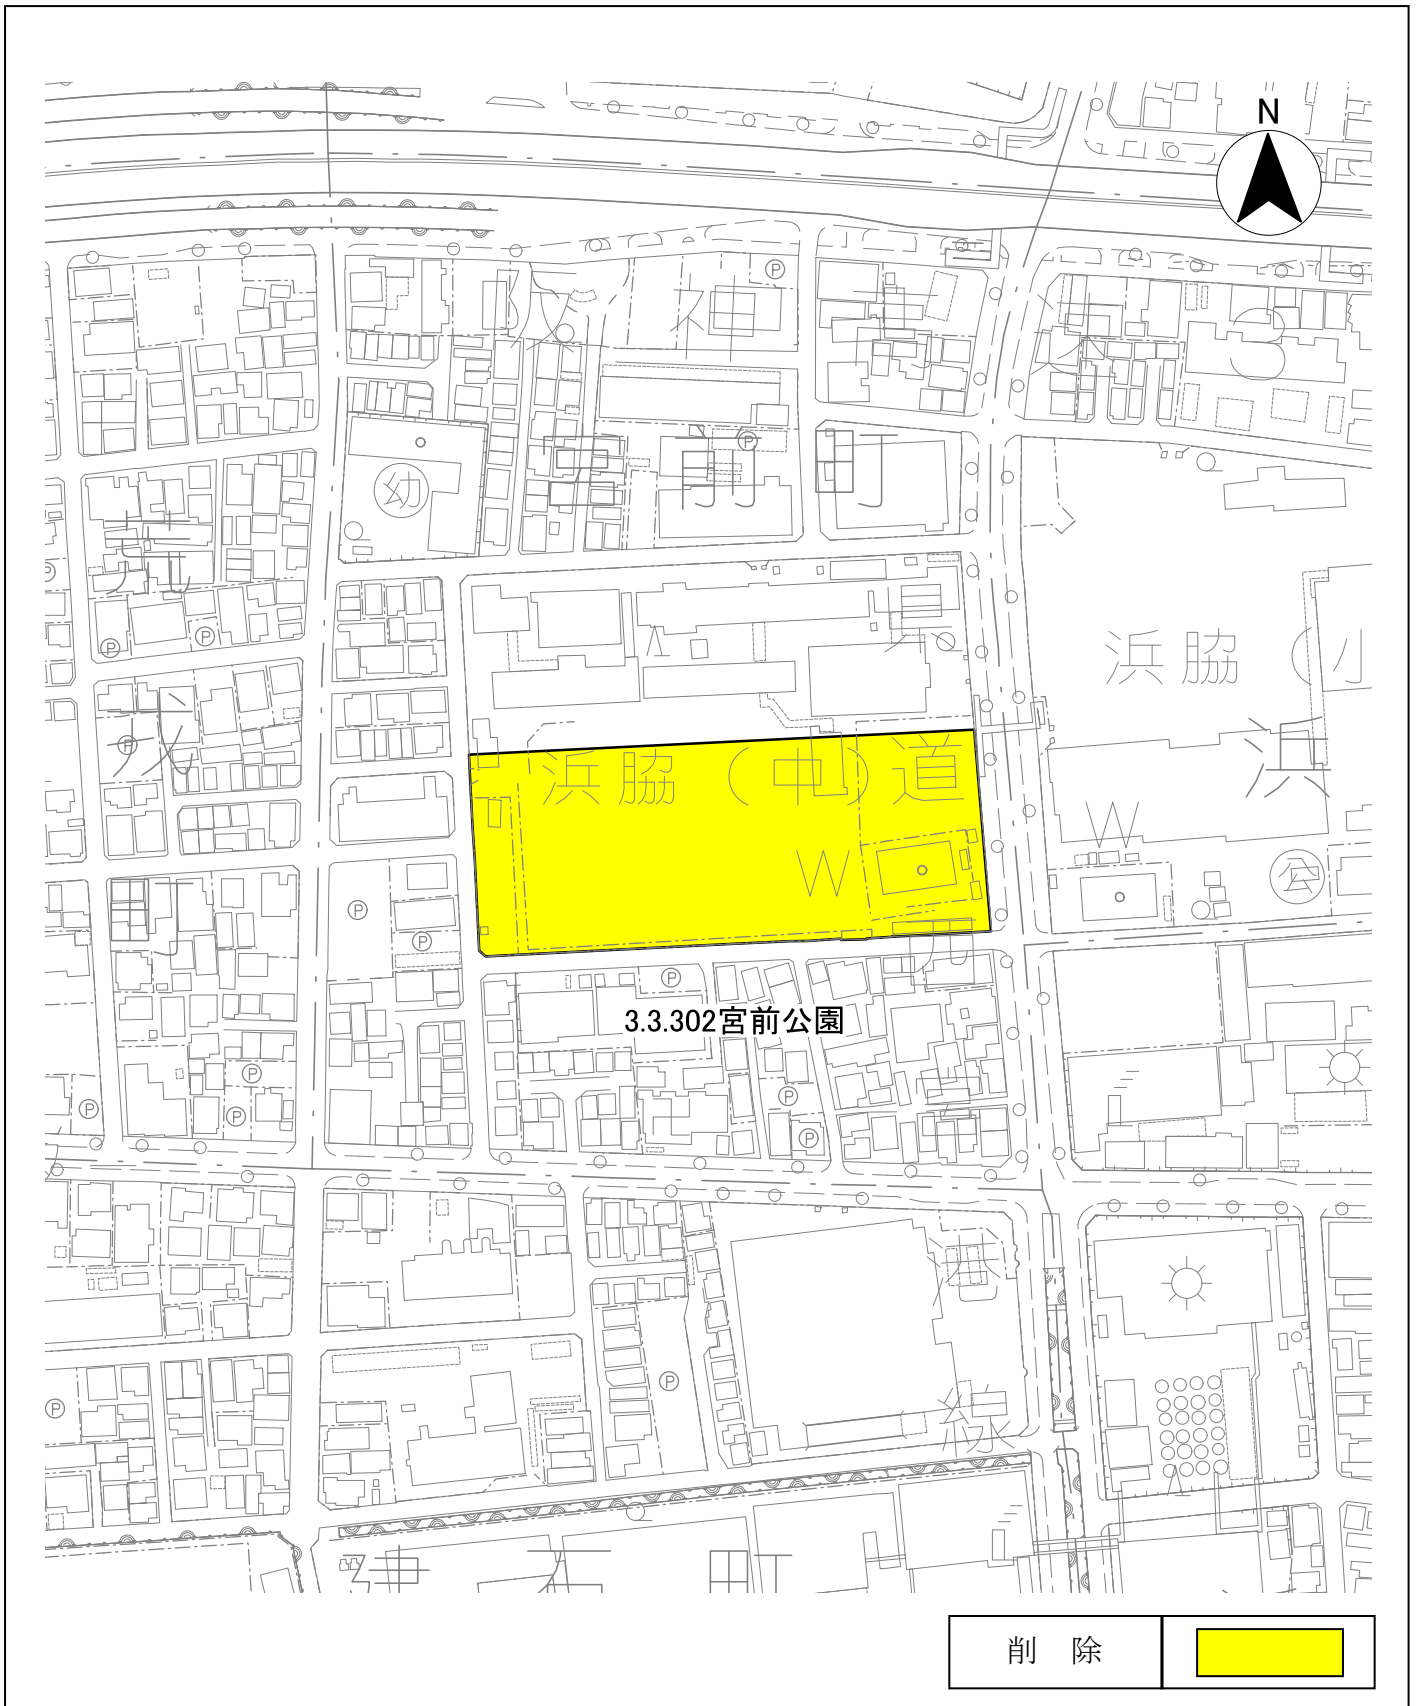

※都市計画としては全域を廃止しますが、既に供用している区域（約0.1ha）は公園として、市が引き続き管理します。