


番号	21-2	路線名	上ヶ原線	廃止延長	950 m
----	------	-----	------	------	-------

都市計画決定告示日	当初	S38.2.28	最終	H13.10.23
-----------	----	----------	----	-----------

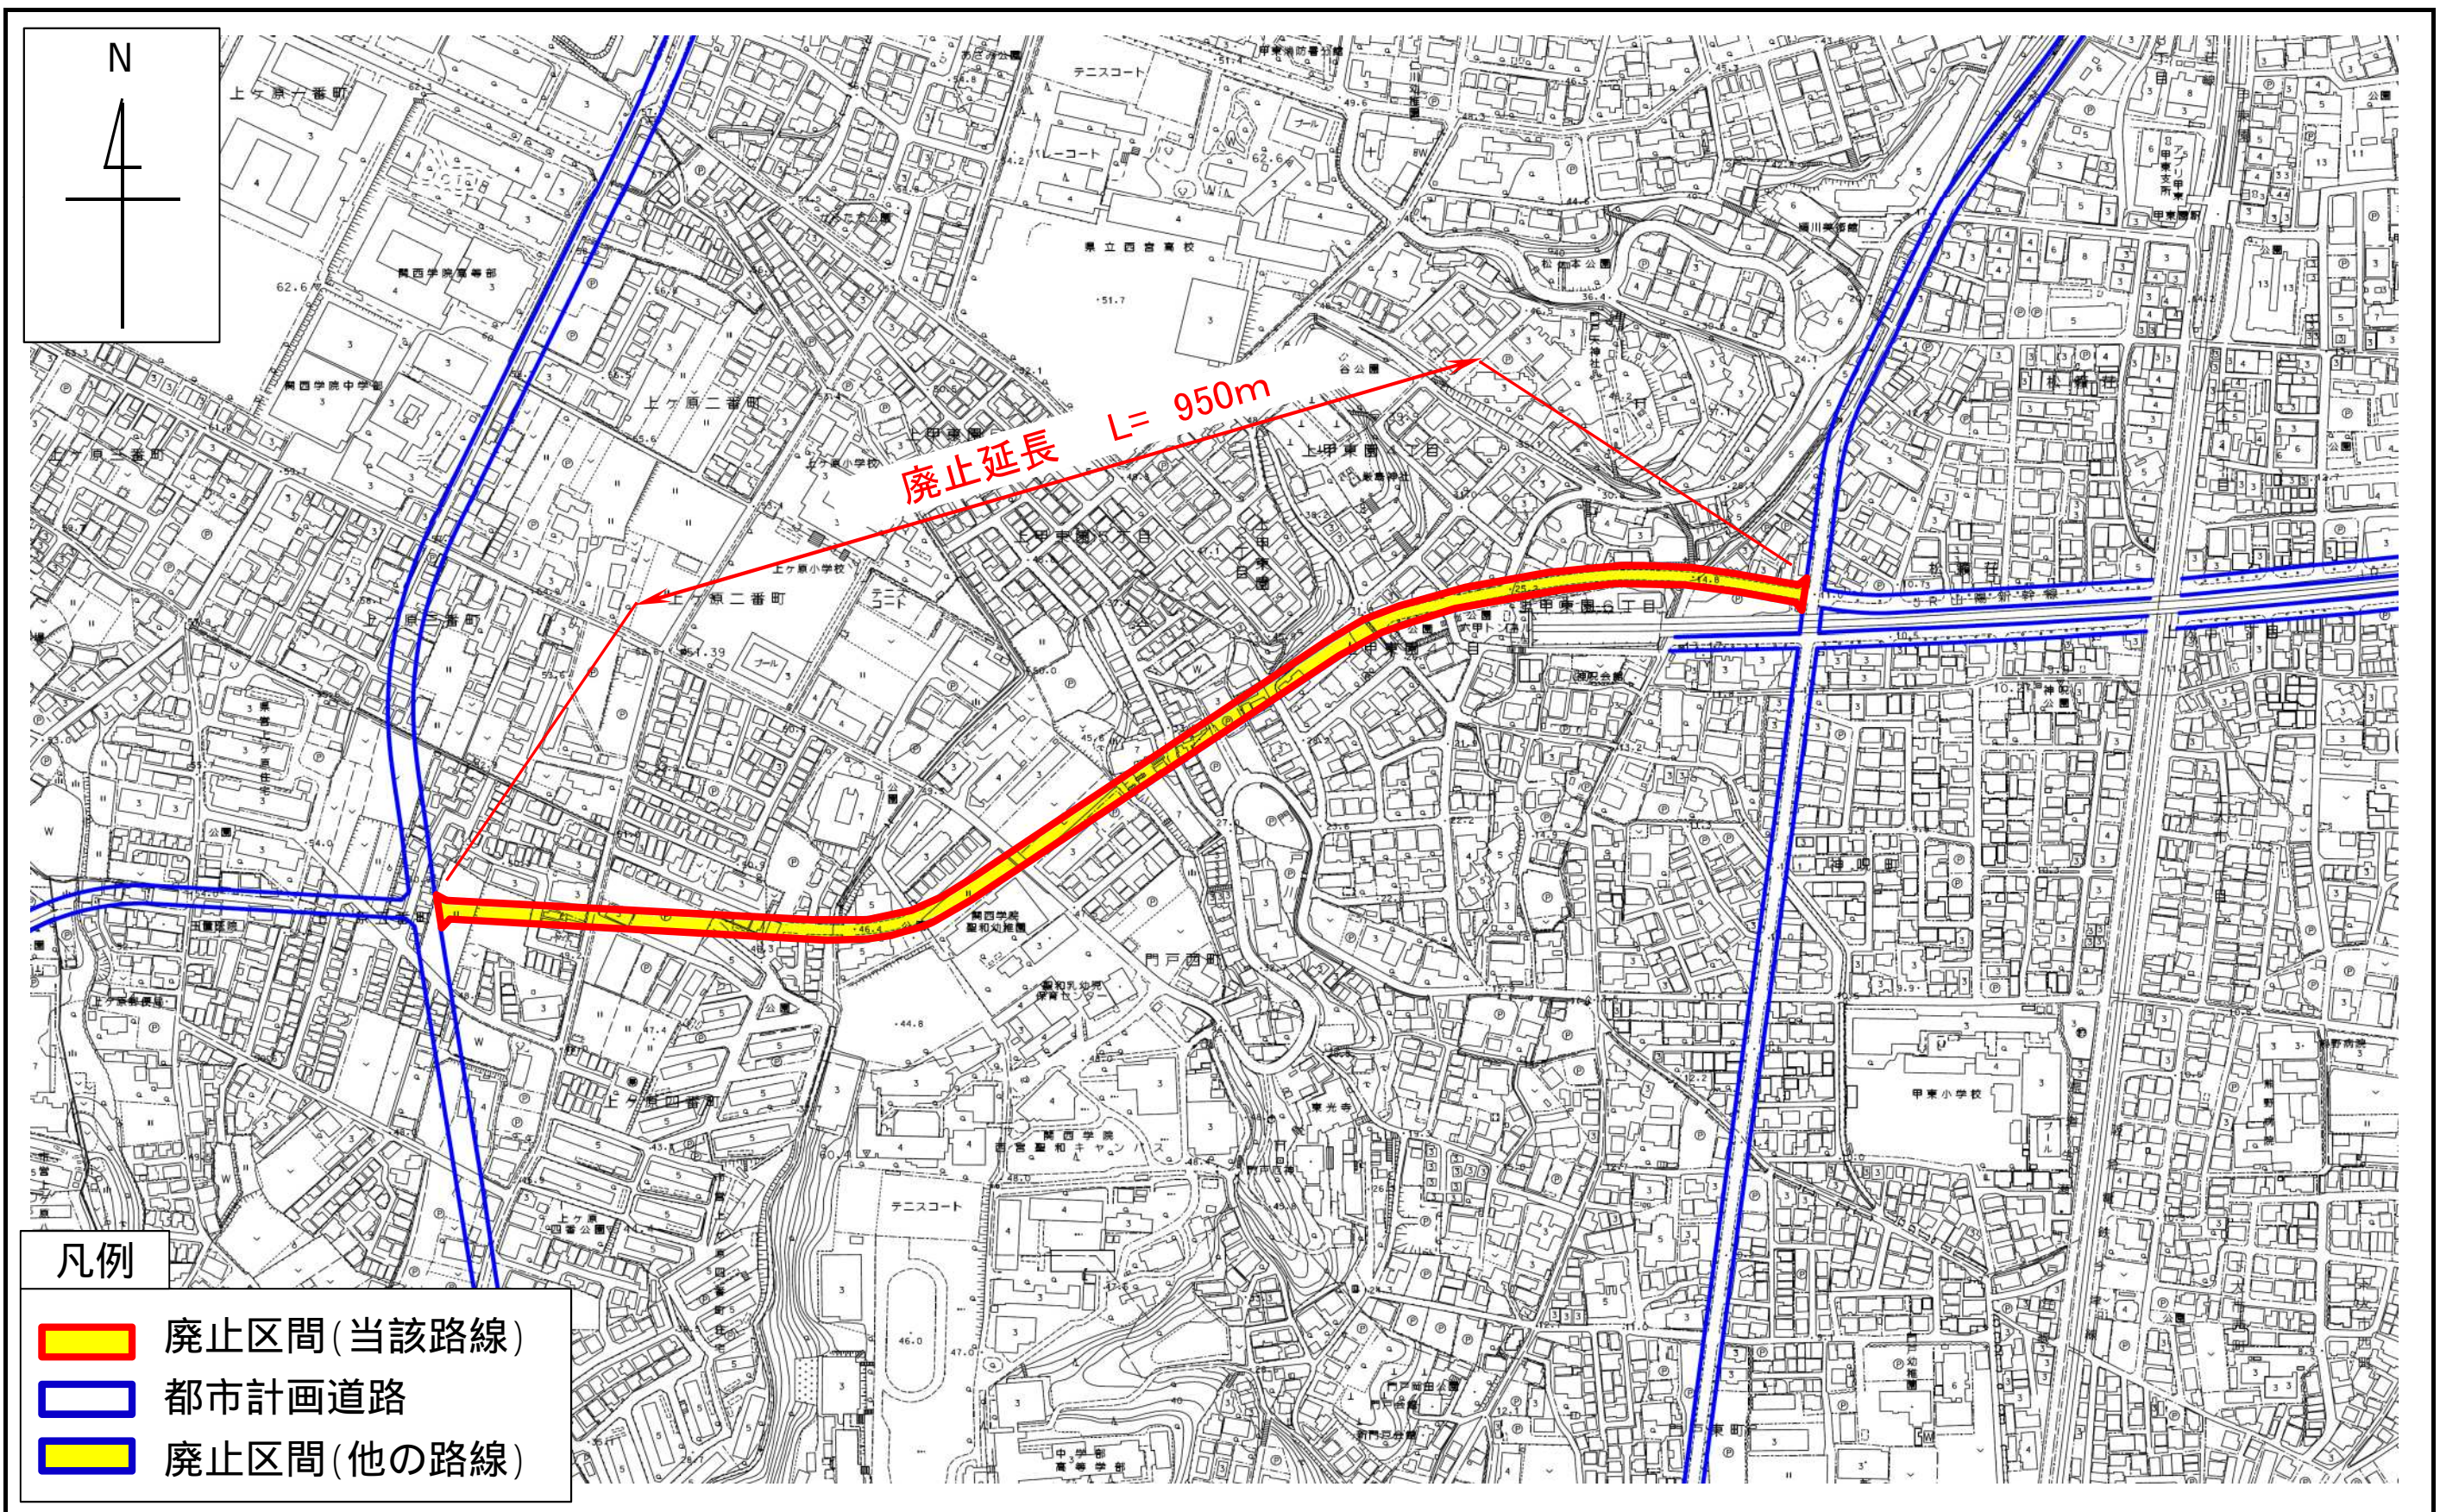

- 凡例
- 廃止区間(当該路線)
 - 都市計画道路
 - 廃止区間(他の路線)