

議案第 1 号

令和3年度第1回都市計画審議会
令和3年6月7日(月)午前10:00～

議案第 1 号

阪神間都市計画道路計画の変更(西宮市決定)について【付議】
(3.5.169号門戸仁川線)

目 次

1. 計画書(案).....	P. 1
2. 理由書(案).....	P. 2
3. 変更前後対照表(案).....	P. 3
4. 総括図(案).....	P. 4
5. 計画図(案).....	P. 5
6. 説明会実施状況および素案の閲覧結果.....	P. 6
7. スケジュール(案).....	P. 7



西都計発第15-1号
令和3年6月7日
(2021年)

西宮市都市計画審議会
会長 角野 幸博 様

西宮市長 石井 登志郎



阪神間都市計画道路計画の変更（西宮市決定）について【付議】
(3.5.169号門戸仁川線)

このことについて、都市計画法第21条第2項において準用する同法第19条
第1項の規定により、次のとおり審議会に付議します。

計 画 書 (案)

阪神間都市計画道路の変更（西宮市決定）

都市計画道路中 3.5.169 号門戸仁川線を次のように変更する。

種 別	名 称		位 置			区 域	構 造				備考
	番 号	路線名	起 点	終 点	主 な 経過地	延 長	構 造 形 式	車 線 の 数	幅 員	地表式の区間における 鉄道等との交差の構造	
幹 線 街 路	3.5.169	門戸仁川線	西宮市 門戸荘	西宮市 段上町 4丁目	西宮市 神呪町	約 2,200 m	地表式	2車線	12m	JR山陽新幹線と 立体交差 阪急電鉄今津線と 立体交差	

「区域及び構造は計画図表示のとおり」

理 由

「別添理由書のとおり」

理 由 書 (案)

門戸仁川線は、西宮市門戸荘の国道171号との交差点を起点とし、同市段上町4丁目の中津浜線との交差点に至る延長約2.2kmの幹線街路である。


このたび、兵庫県施行の二級河川津門川地下貯留管整備事業にあわせ、国道171号との交差点において安全で円滑な交通を確保するため、一部区間の道路線形を変更する。

変更前後対照表 (案)


変更	種別	名称		位置			区域	構造			主 　　な 変更内容
		番号	路線名	起点	終点	主 　　な 経過地	延長	構造 形式	車 線 の 数	幅 員	
変更前	幹線街路	3.5.169	門戸仁川線	西宮市 門戸荘	西宮市 段上町 4丁目	西宮市 神呪町	約 2,200 m	地表式	2車線	12m	<div style="background-color: #cccccc; padding: 2px;">・一部区間の道路 線形変更</div>
変更後	幹線街路	3.5.169	門戸仁川線	西宮市 門戸荘	西宮市 段上町 4丁目	西宮市 神呪町	約 2,200 m	地表式	2車線	12m	

: 変更箇所

3. 5. 169号 門戸仁川線 総括図 (案) 1/10,000

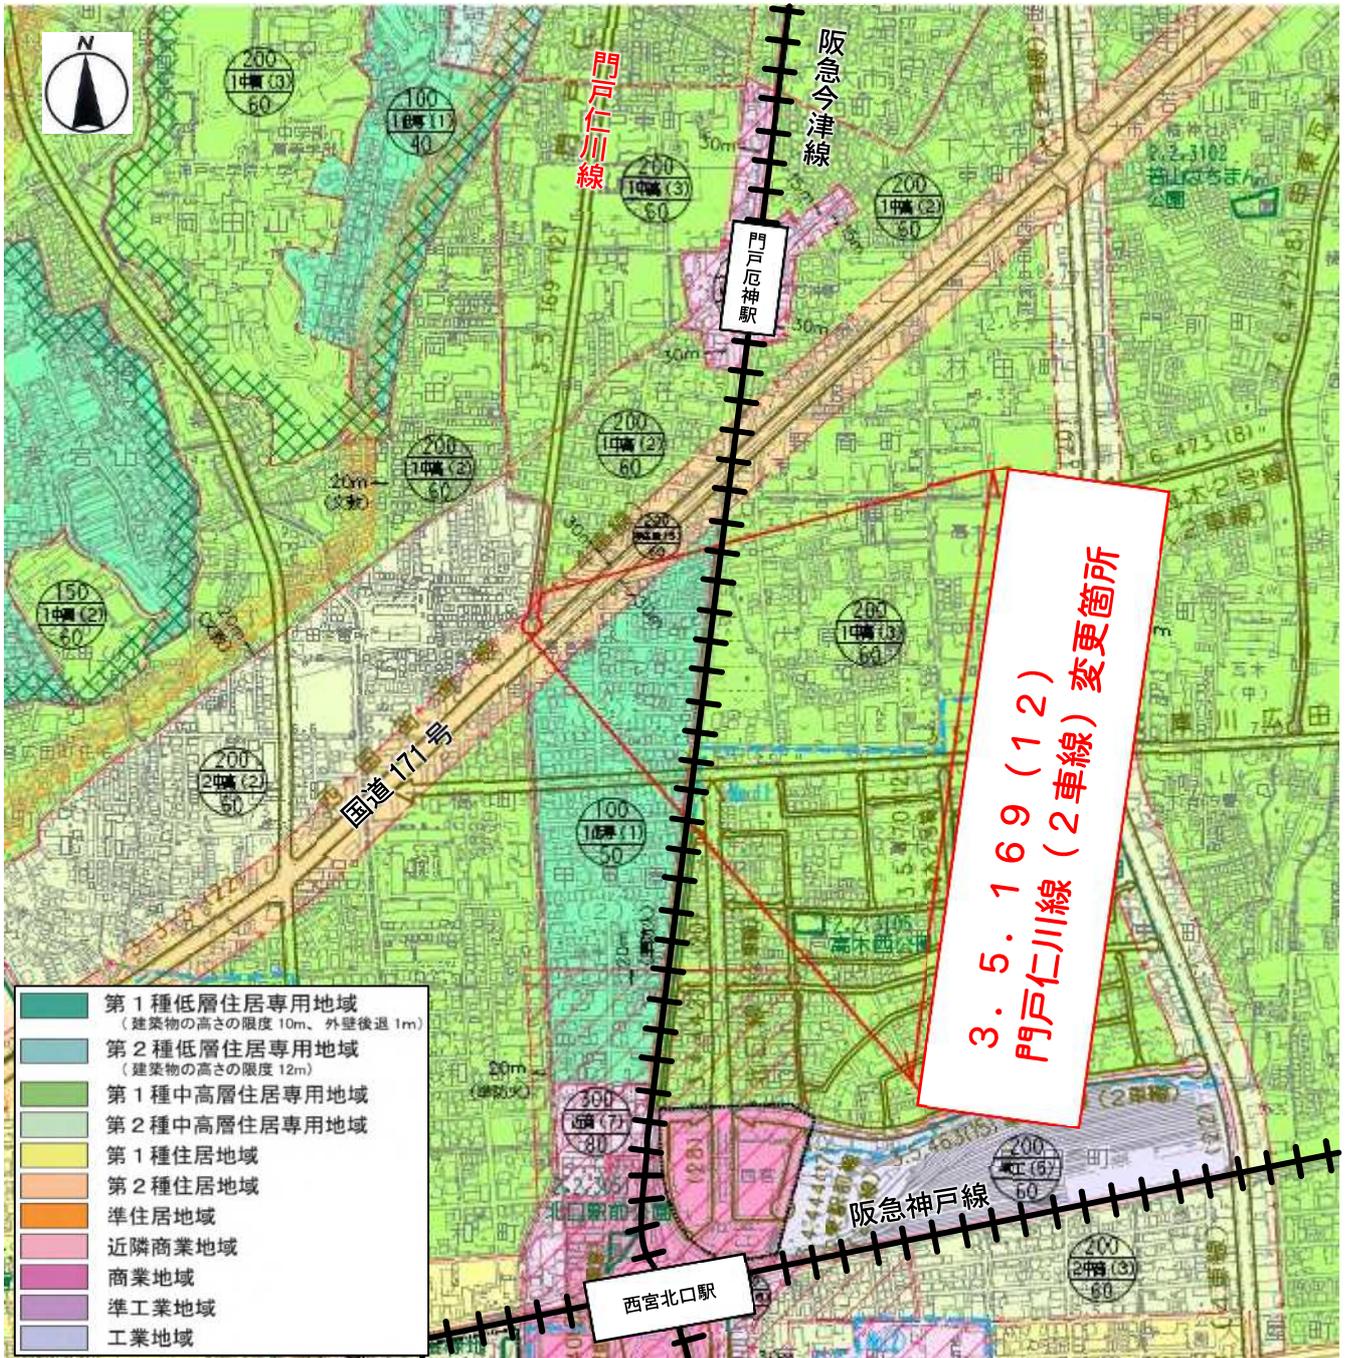

3. 5. 169号 門戸仁川線
 計画図 (案) S=1/2,500

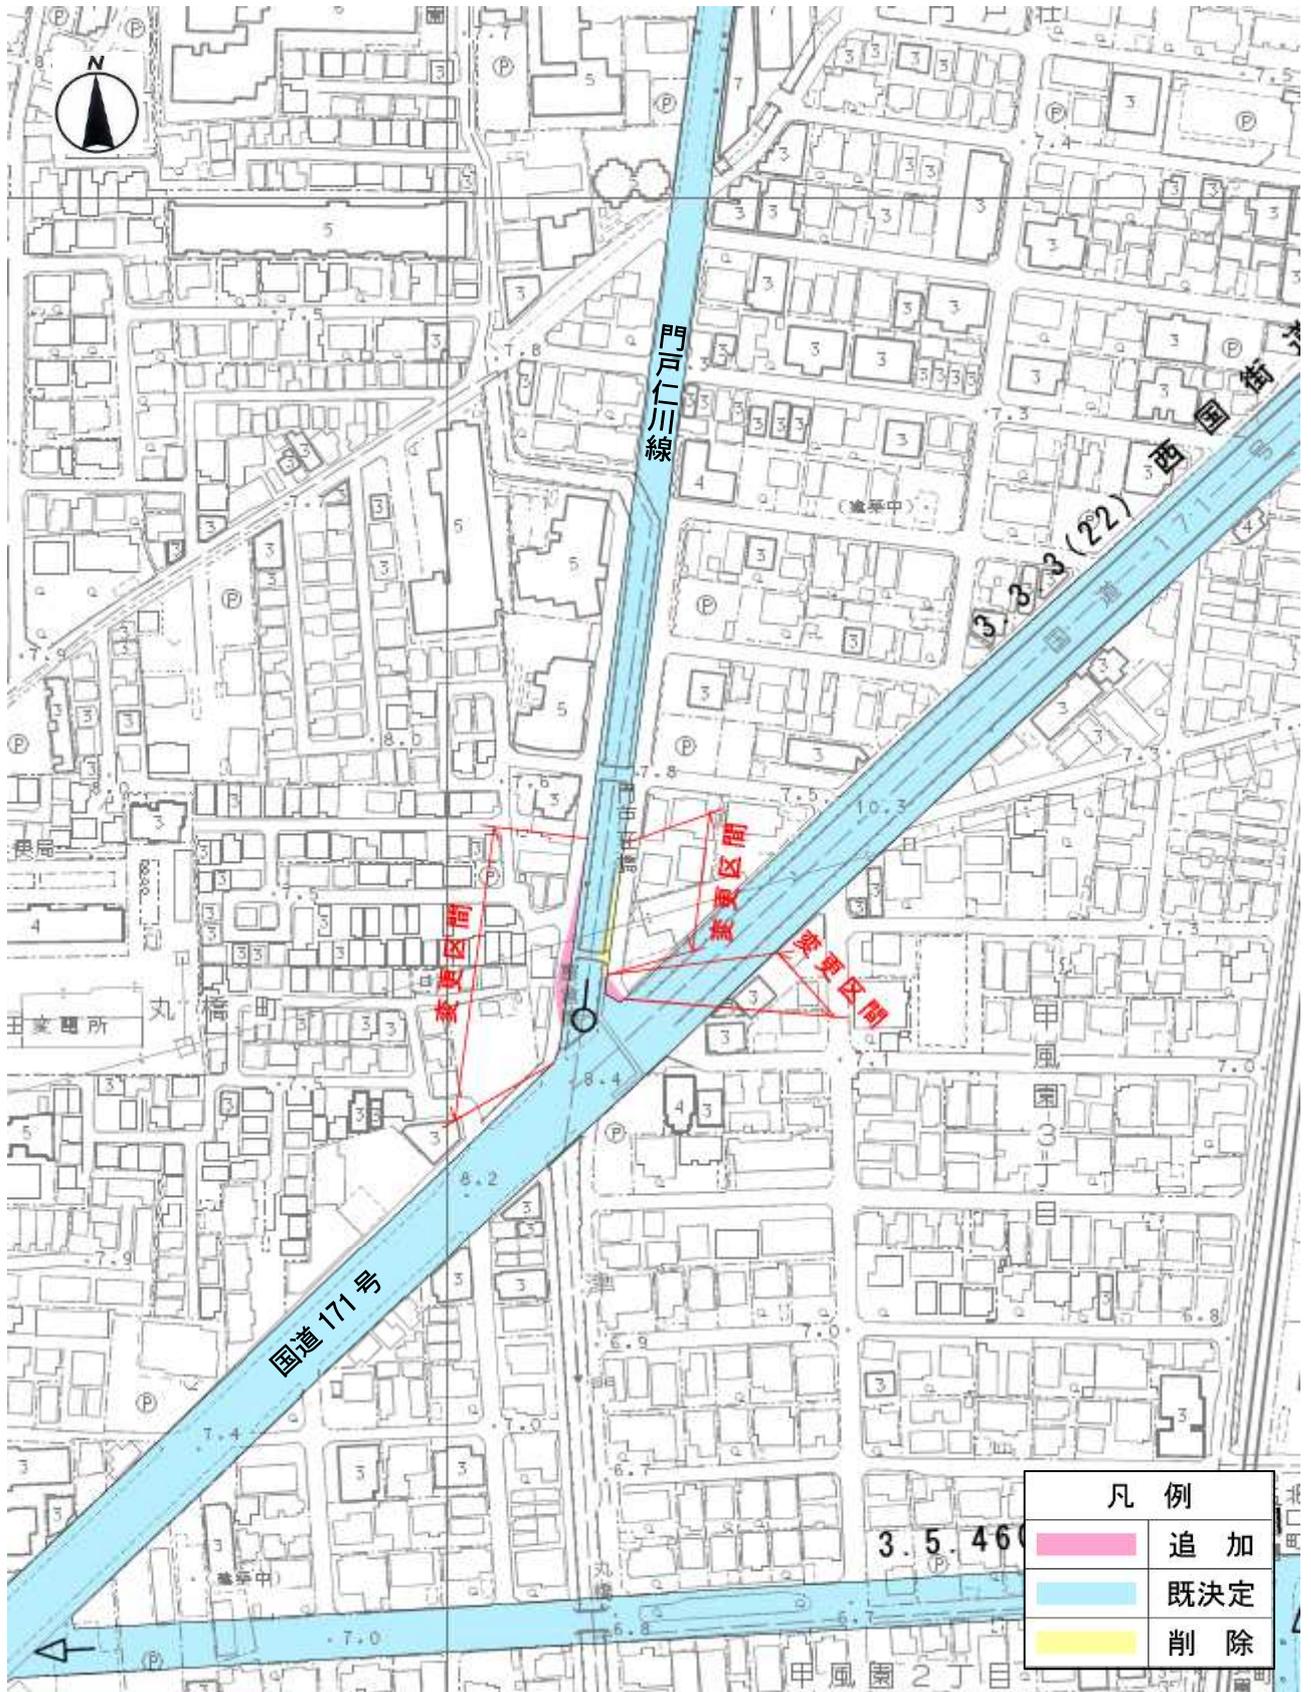

説明会実施状況および素案の閲覧結果

・ 都市計画（素案）の説明会実施状況

(1) 開催概要

開催日時 : 令和3年3月14日（日）10:00～12:00
開催場所 : 能登運動場 会議室
参加者数 : 24人

(2) 意見の概要

【都市計画に関すること】

意見なし

【事業に関すること】

- ・ 事業化の必要性について（1件）
- ・ 用地買収、物件補償の時期について（3件）
- ・ 国道171号との交差点部にある横断歩道橋の撤去要望について（2件）
- ・ 景観への配慮要望について（2件）

・ 都市計画（素案）の閲覧（意見募集）結果

(1) 閲覧概要

閲覧期間 : 令和3年3月25日（木）～令和3年4月8日（木）
閲覧方法 : 道路建設課窓口、市ホームページ
広報方法 : 市政ニュース（令和3年3月25日号）、市ホームページにて周知

(2) 閲覧（意見募集）結果

閲覧者数 : 道路建設課窓口 2件
ホームページアクセス件数 305件
提出された意見の総数 : 0件

スケジュール（案）

