


位置図

S=1:4000

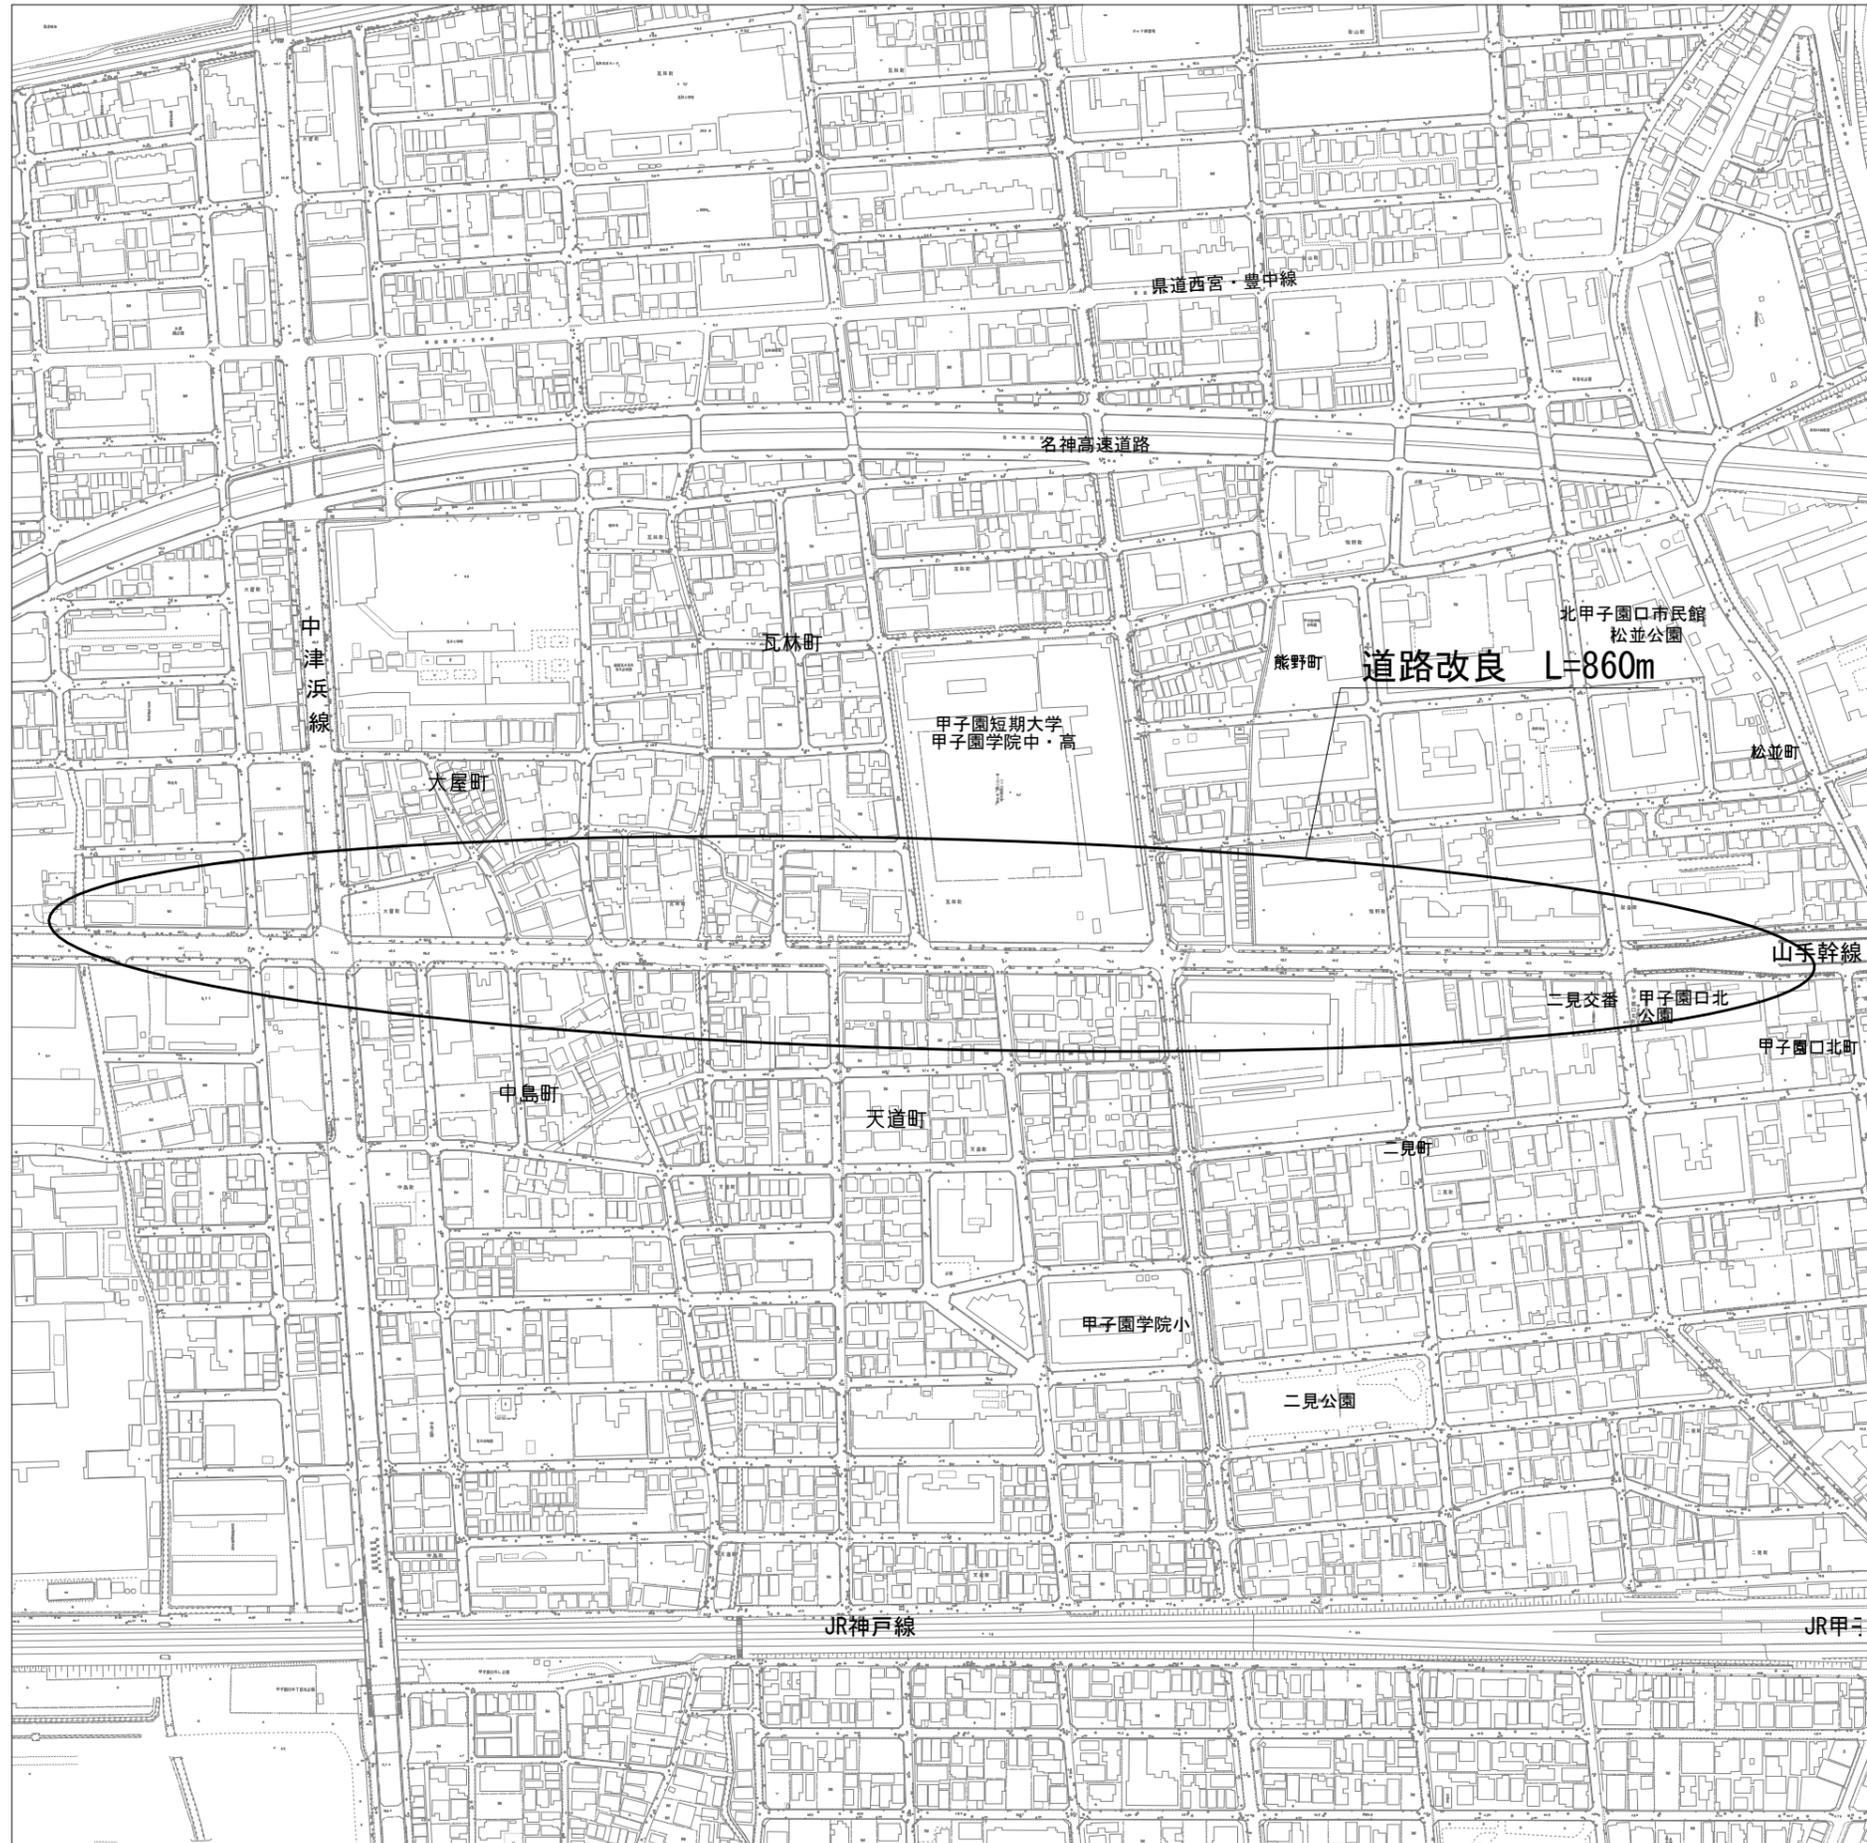

令和6年度事業 幹第26号線道路改良（熊野町外）工事	
【道路改良】	
西宮市 熊野町外	
位置図	葉全 1
縮尺 1:4000	16
西宮市	