


位置図 S=1:2500

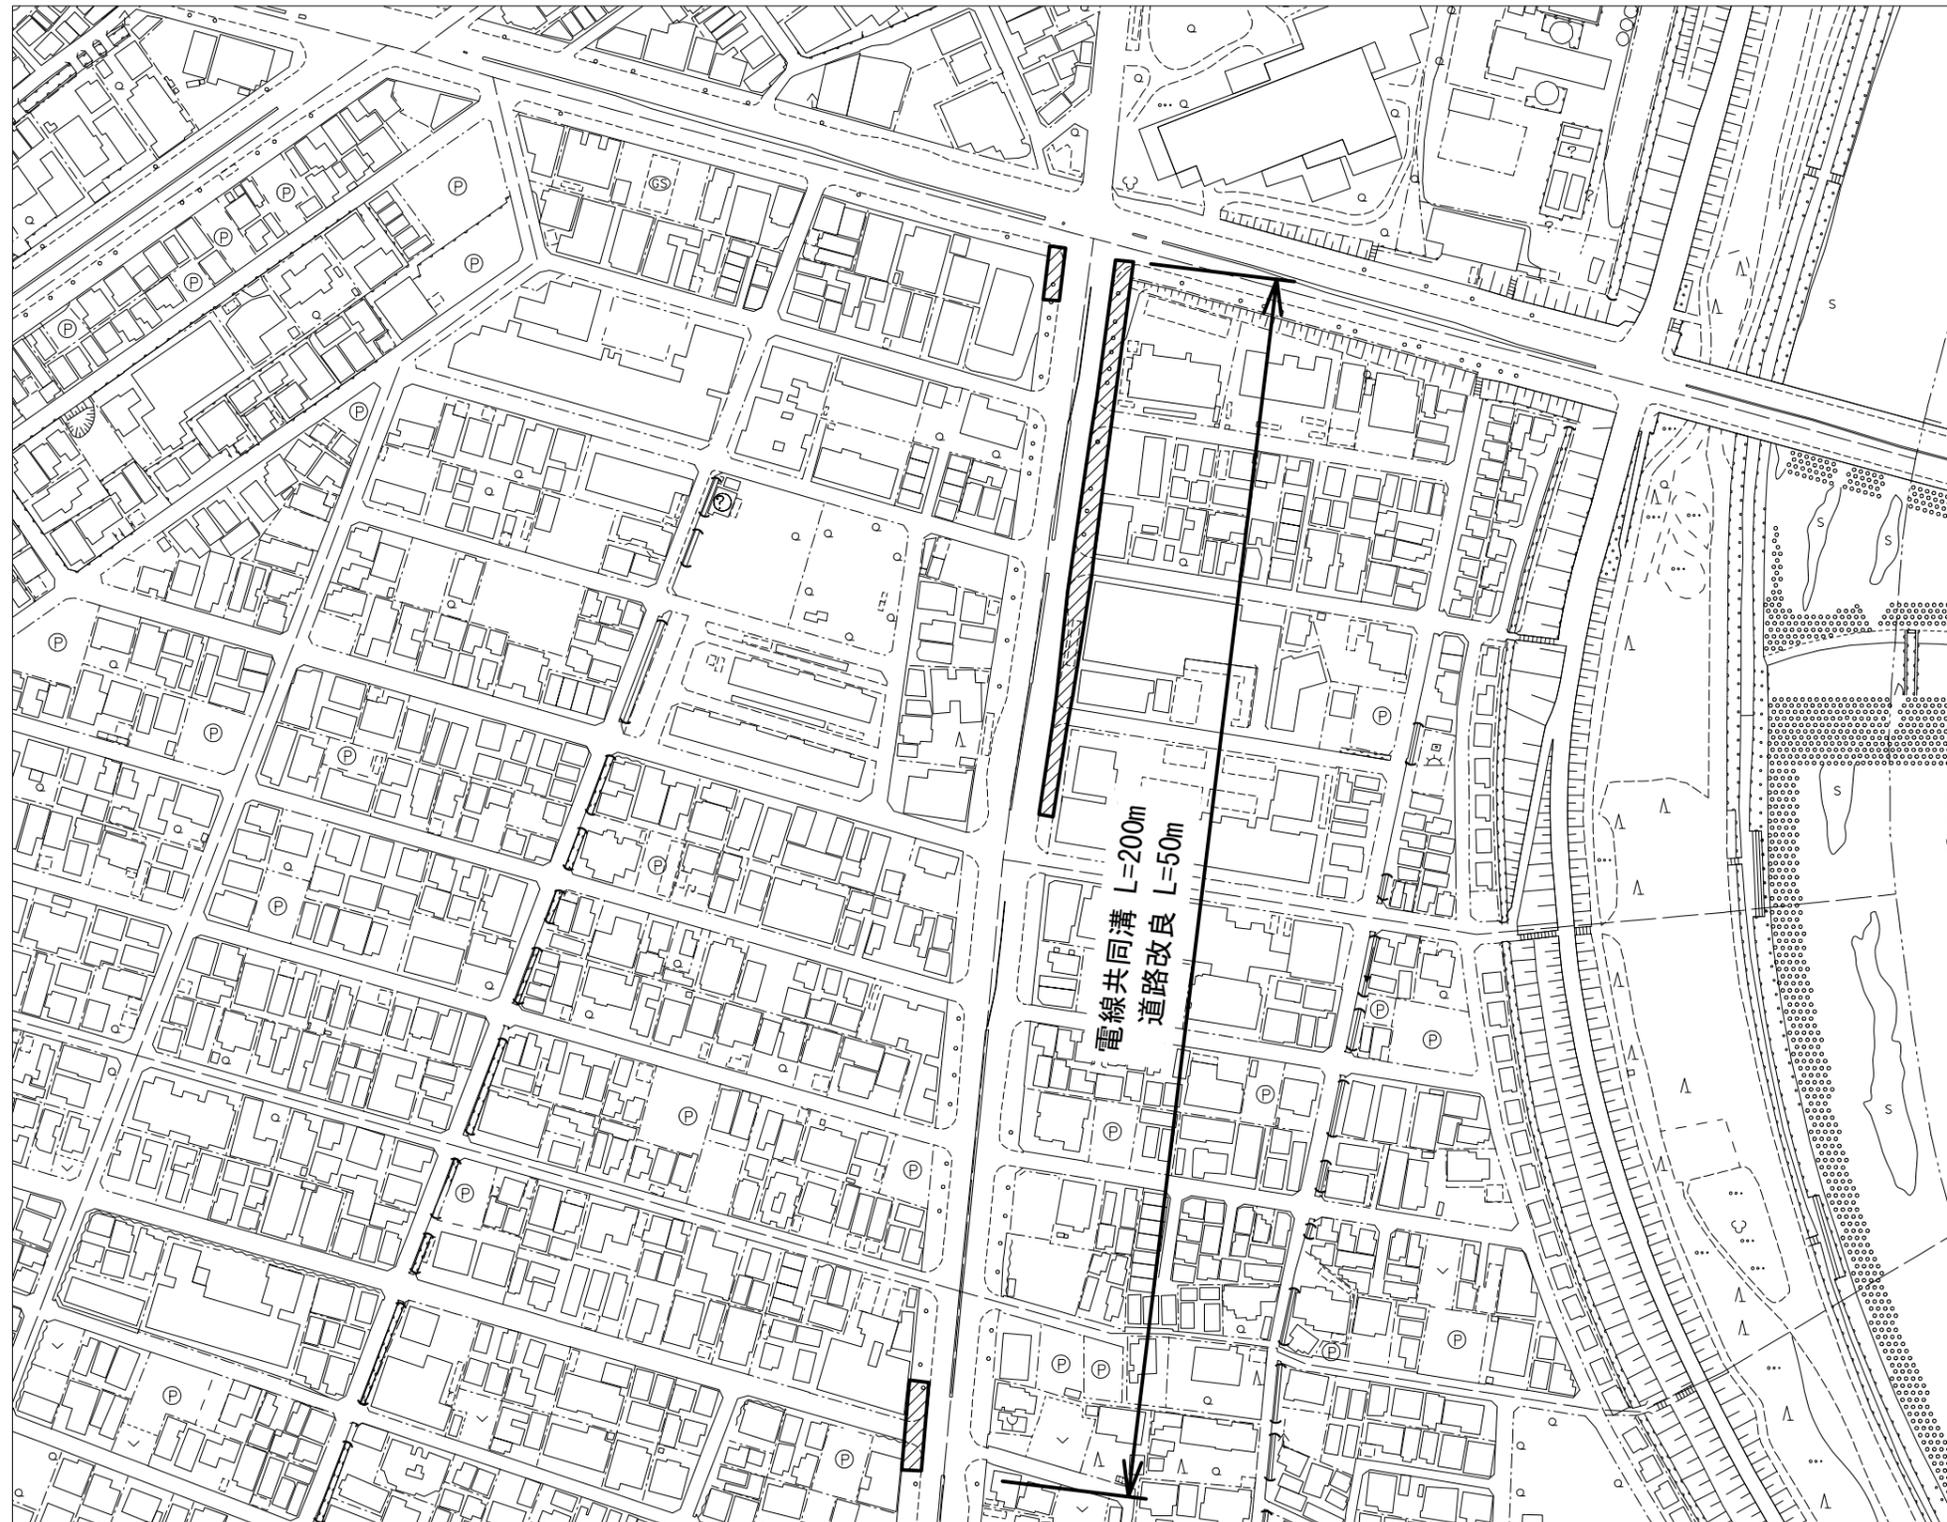

令和6年度
小曾根線電線共同溝（小曾根町1丁目外）工事
都市計画道路小曾根線（幹5号線）

西宮市小曾根町1丁目外 所属

位置図

縮尺 1:2500

西宮市

葉
1
全
21